


全体計画平面図 S=1:250

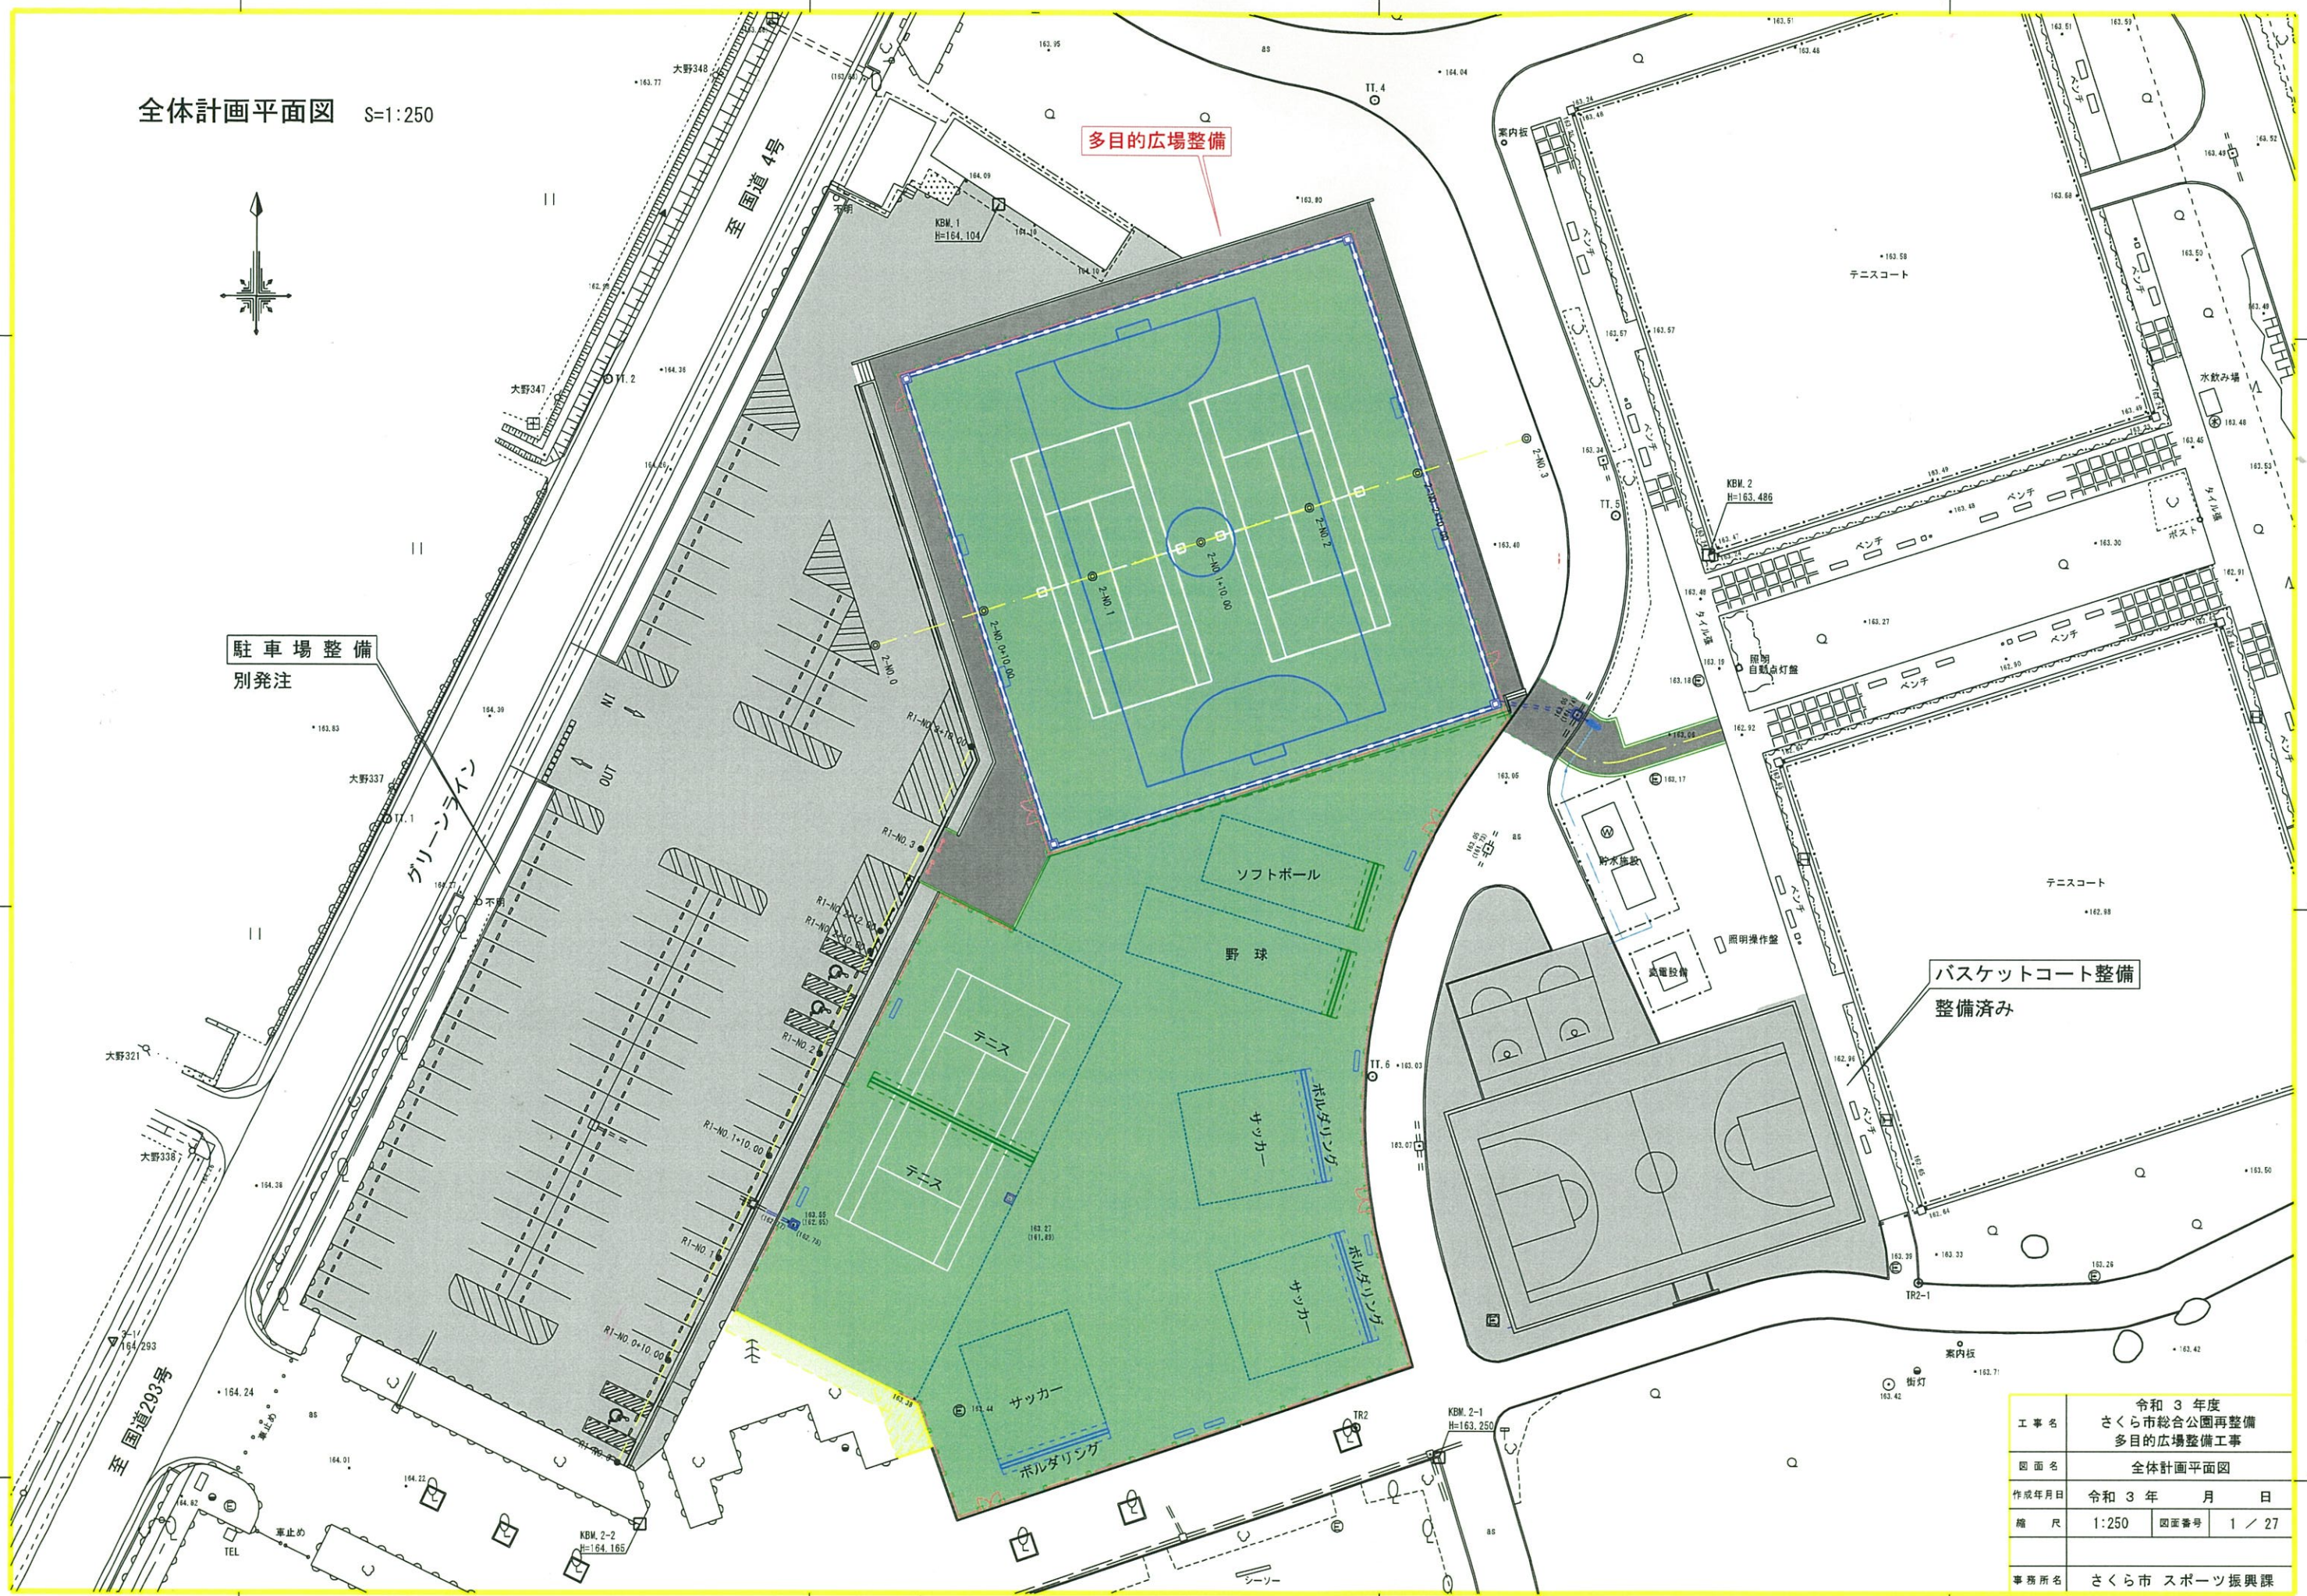

駐車場整備
別発注

多目的広場整備

バスケットコート整備
整備済み

工事名	令和3年度 さくら市総合公園再整備 多目的広場整備工事		
図面名	全体計画平面図		
作成年月日	令和3年	月	日
縮尺	1:250	図面番号	1 / 27
事務所名	さくら市スポーツ振興課		