



※施設の収容人員数：140名

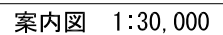

|         |                           |                                |         |
|---------|---------------------------|--------------------------------|---------|
| 工事名称    | さくら市給食センター新築工事（建築工事）      |                                |         |
| 図面名称/縮尺 | 案内図・配置図                   | (A1: S=1/400)<br>(A3: S=1/800) | 図面番号    |
| 設計年月日   | 令和5年9月                    |                                | A - 008 |
| 設計者     | 一級建築士（第298994号）<br>田村 加奈子 |                                |         |
| 発注者     | さくら市教育委員会学校教育課            |                                |         |




※延焼の恐れのある範囲(1階)：前室(4)、消毒保管庫→石こうボード12.5内張【防火構造(PC030NE-0247(Y))】スラブ面まで達せしめる  
機械室→危政令第19条第2項による耐火構造(1時間)による

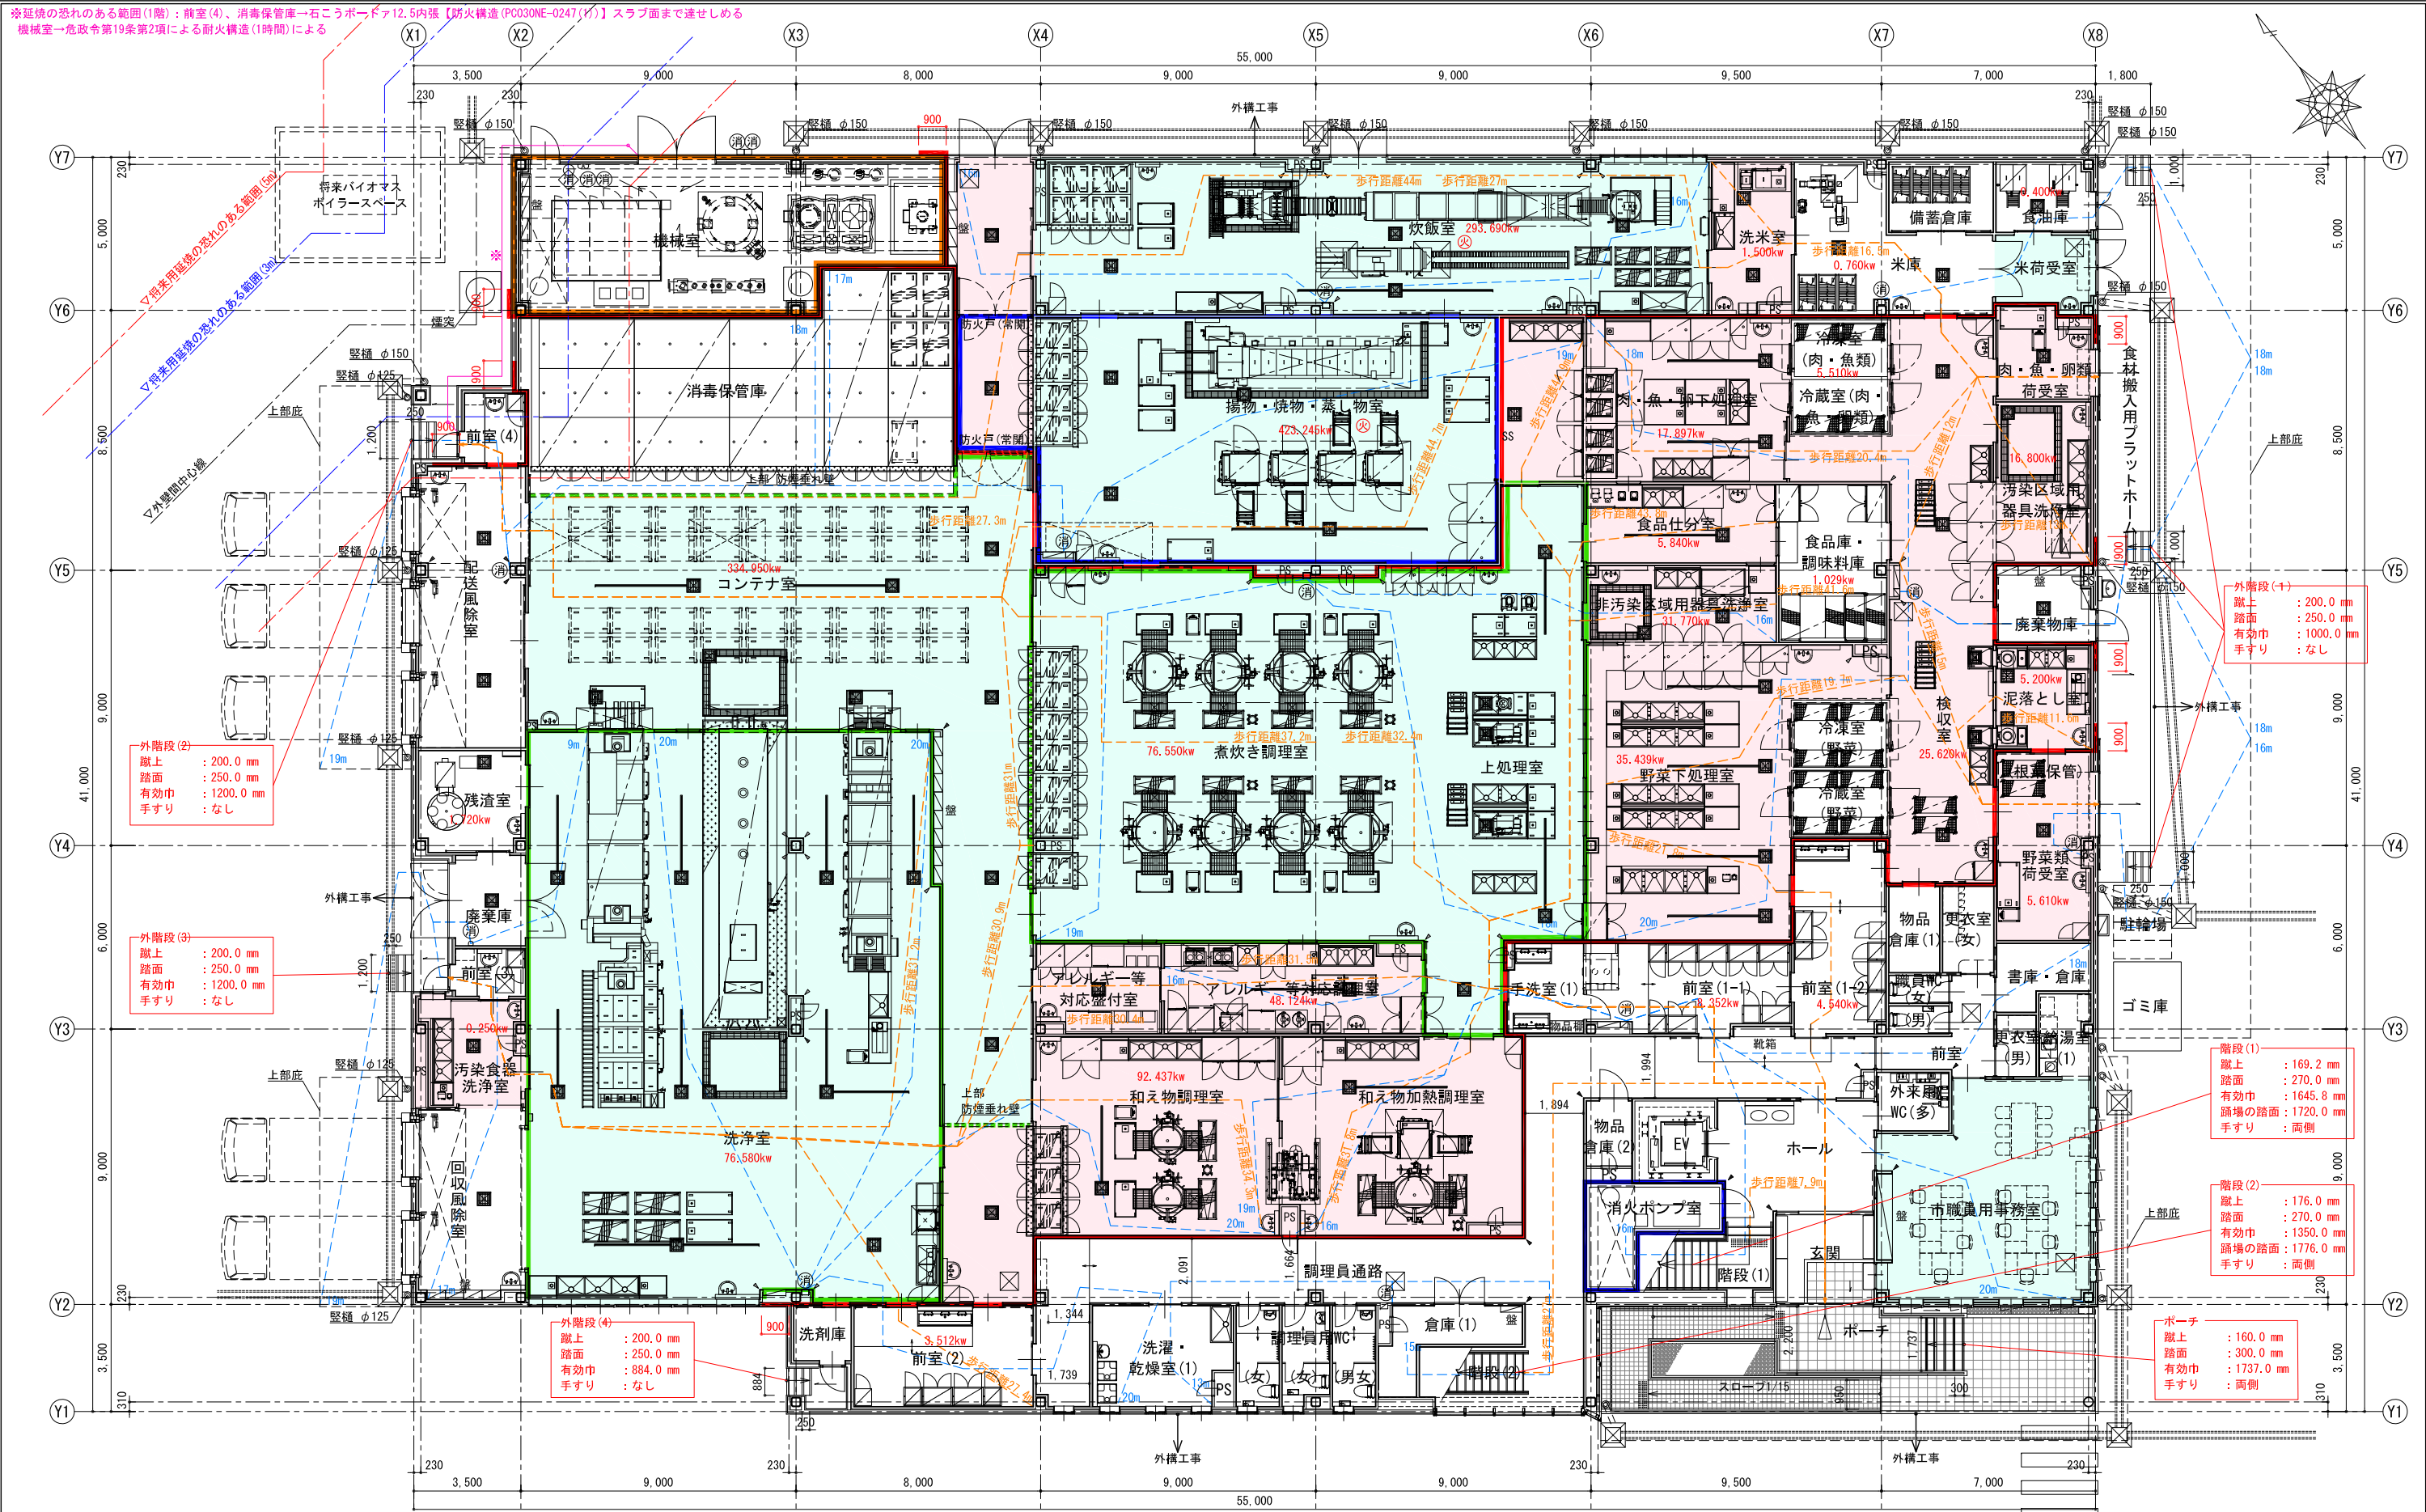

| さくら市給食センター新築工事（建築工事） |                                  |  |  |
|----------------------|----------------------------------|--|--|
| 工事名称                 | さくら市給食センター新築工事（建築工事）             |  |  |
| 図面名称／縮尺              | 1階平面図 (A1: S=1/100, A3: S=1/200) |  |  |
| 設計年月日                | 令和5年9月                           |  |  |
| 設計者                  | 一級建築士（第298994号）<br>田村 加奈子        |  |  |
| 発注者                  | さくら市教育委員会学校教育課                   |  |  |
| 図面番号                 | A-019                            |  |  |



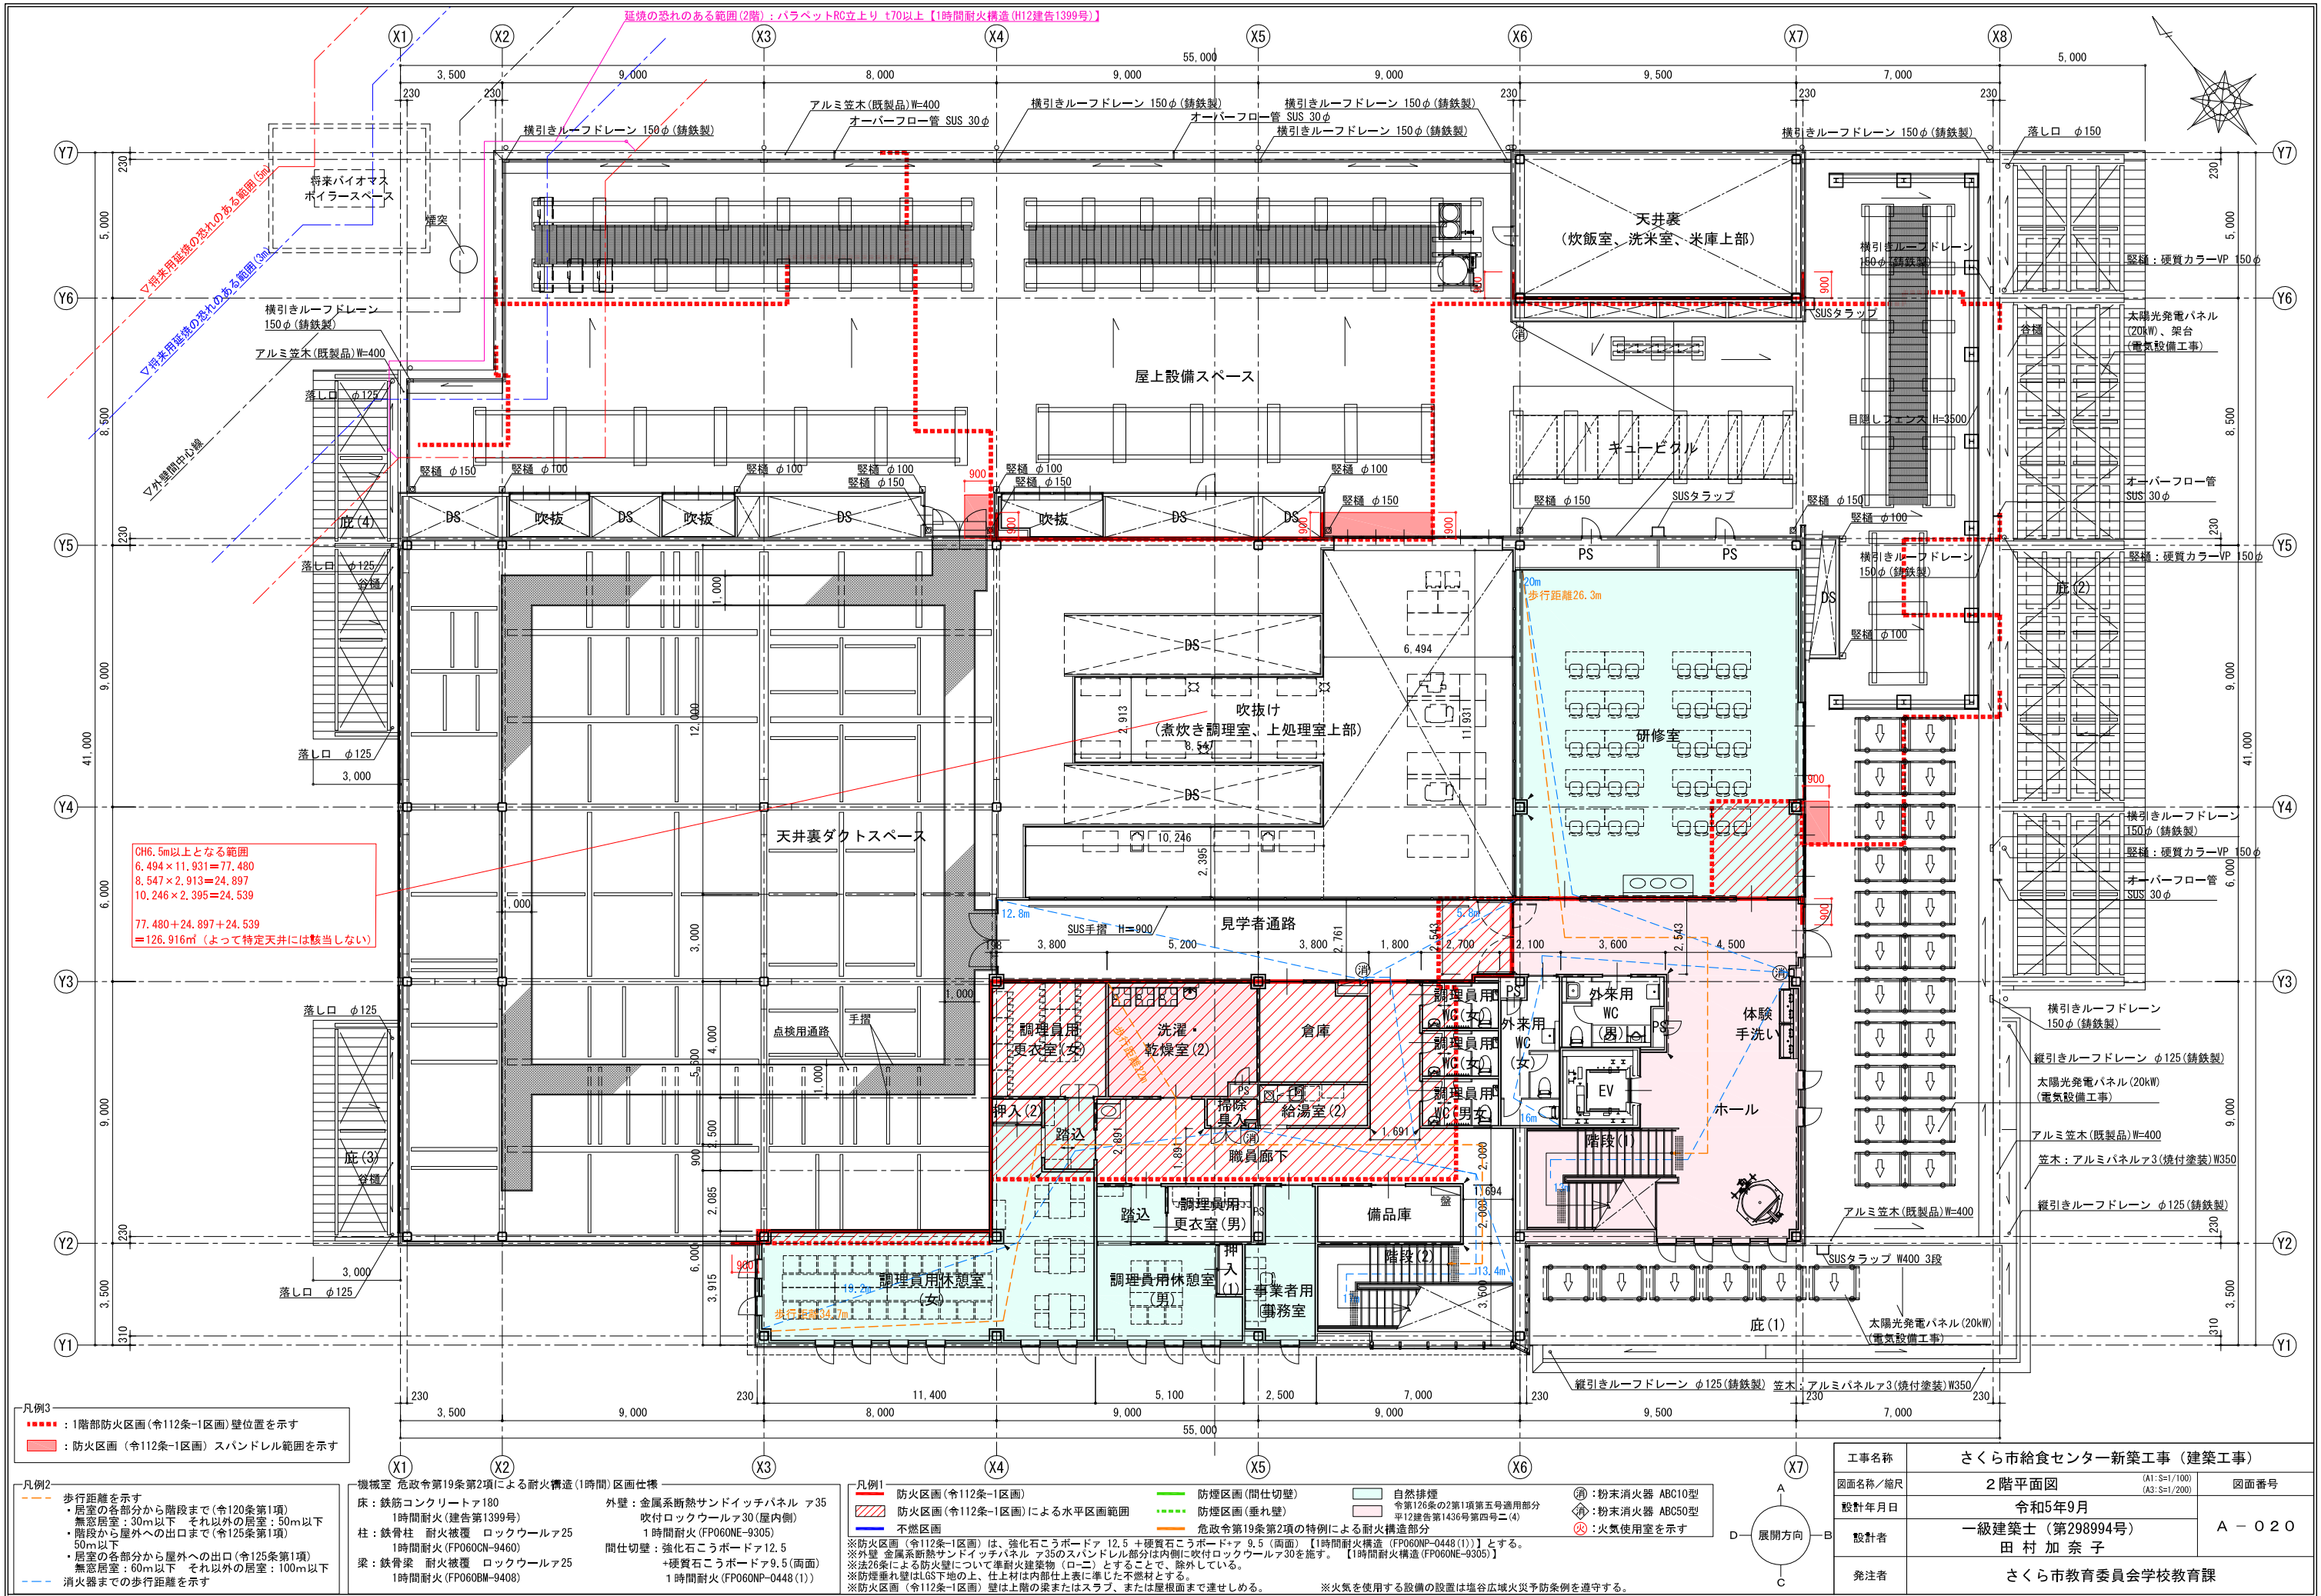


凡例3  
●●●●●：1階部防火区画(令112条1区画)壁位置を示す  
■：防火区画(令112条1区画)スパンドレル範囲を示す


凡例2  
--- 歩行距離を示す  
・居室の各部分から階段まで(令120条第1項)  
無窓居室：30m以下 それ以外の居室：50m以下  
・階段から屋外への出口まで(令125条第1項)  
50m以下  
・居室の各部分から屋外への出口(令125条第1項)  
無窓居室：60m以下 それ以外の居室：100m以下  
--- 消火器までの歩行距離を示す

機械室 危政令第19条第2項による耐火構造(1時間)区画仕様  
床：鉄筋コンクリート180  
1時間耐火(建造第1399号)  
柱：鉄骨柱 耐火被覆 ロックウール25  
1時間耐火(FP060CN-9460)  
梁：鉄骨梁 耐火被覆 ロックウール25  
1時間耐火(FP060BM-9408)  
外壁：金属系断熱サンドイッチパネル 35  
吹付ロックウール30(屋内側)  
1時間耐火(FP060NE-9305)  
間仕切壁：強化石膏ボード12.5  
+硬質石膏ボード9.5(両面)  
1時間耐火(FP060NP-0448(1))


凡例1  
■ 防火区画(令112条1区画)  
■ 防火区画(令112条1区画)による水平区画範囲  
■ 不燃区画  
■ 防煙区画(間仕切壁)  
■ 防煙区画(垂れ壁)  
■ 自然排煙  
■ 全第126条の2第1項第五号適用部分  
■ 平12条第1436号第四号ニ(4)  
■ 耐火構造部分  
● 粉末消火器 ABC10型  
● 粉末消火器 ABC50型  
● 火気使用室を示す  
※防火区画(令112条1区画)は、強化石膏ボード12.5+硬質石膏ボード9.5(両面)【1時間耐火構造(FP060NP-0448(1))】とする。  
※外壁 金属系断熱サンドイッチパネル 35のスパンドレル部分は内側に吹付ロックウール30を施す。【1時間耐火構造(FP060NE-9305)】  
※法26条による防火壁について準耐火建築物(ロニ)とすることで、除外している。  
※防煙垂れ壁はLGS下地の上、仕上材は内部仕上表に準じた不燃材とする。  
※防火区画(令112条1区画)壁は上階の梁またはスラブ、または屋根面まで連せしめる。  
※火気を使用する設備の設置は塩谷広域火災予防条例を遵守する。

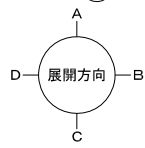

|         |                                 |  |  |
|---------|---------------------------------|--|--|
| 工事名称    | さくら市給食センター新築工事(建築工事)            |  |  |
| 図面名称/縮尺 | 2階平面図 (A1:S=1/100) (A3:S=1/200) |  |  |
| 設計年月日   | 令和5年9月                          |  |  |
| 設計者     | 一級建築士(第298994号) 田村 加奈子          |  |  |
| 発注者     | さくら市教育委員会学校教育課                  |  |  |
| 図面番号    | A-020                           |  |  |

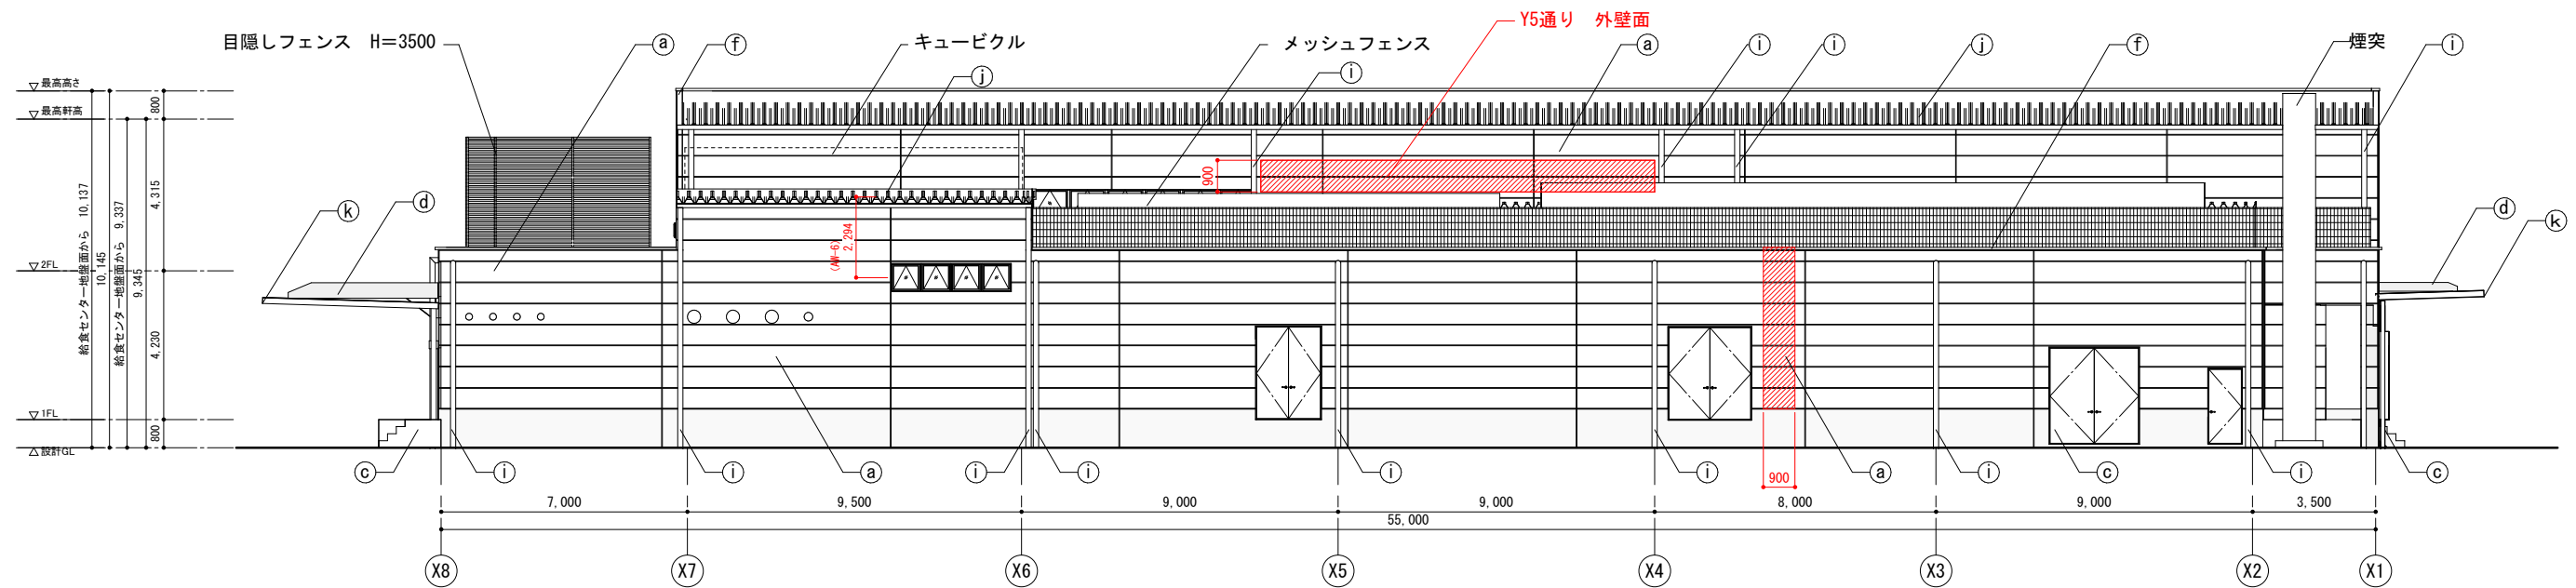

北立面図

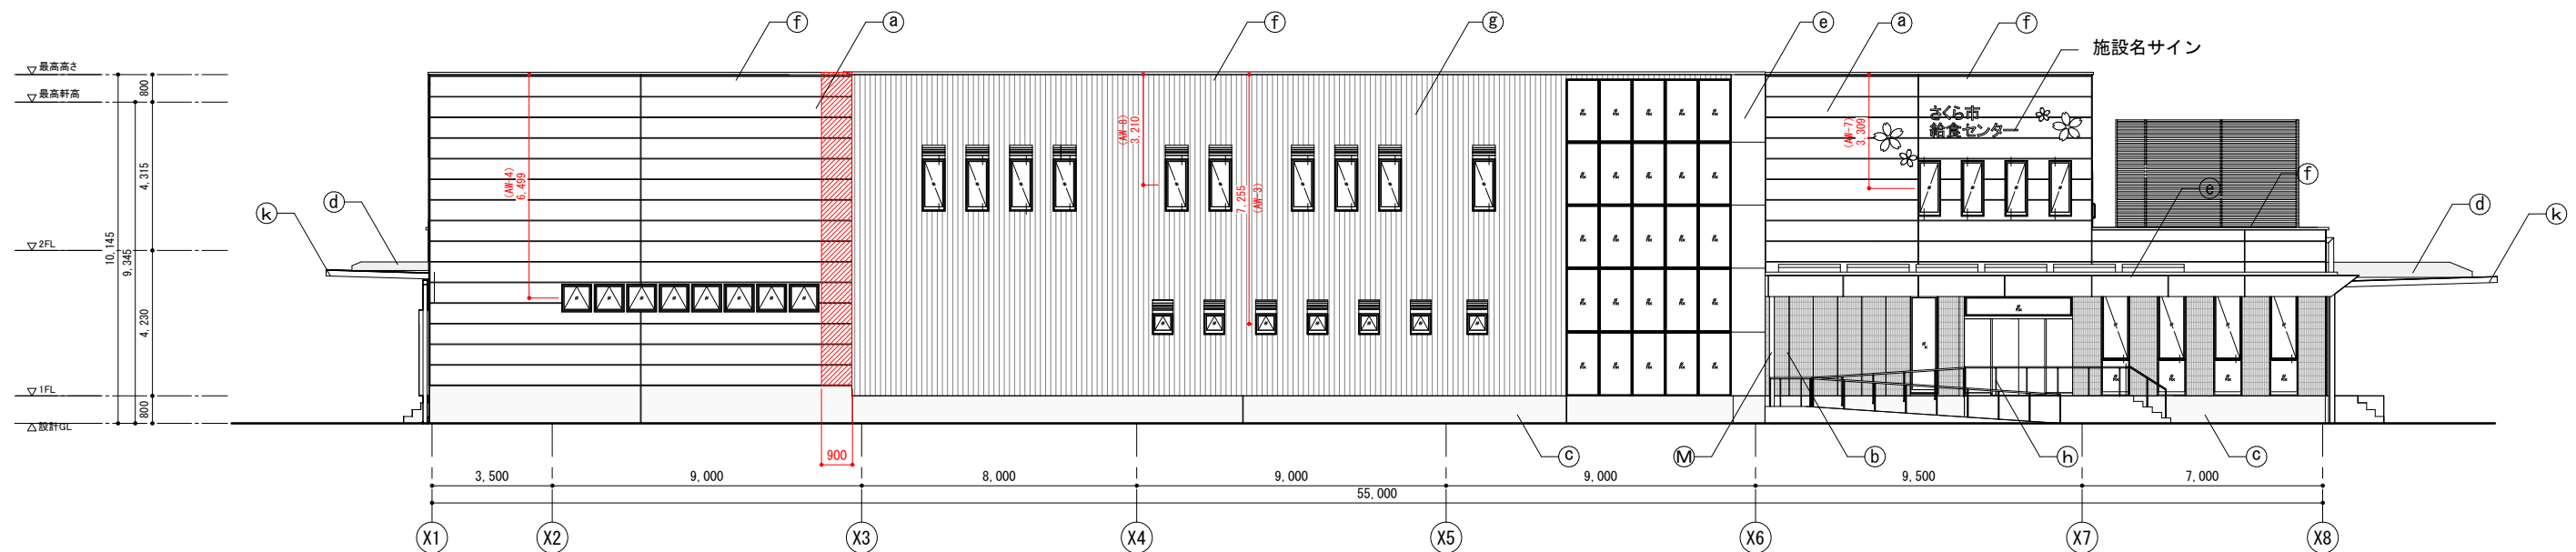

南立面図


 : 採光計算 上部から窓の中心高さH

 : 令第112条によるスパンダレル位置を示す


| 外部仕上凡例 |                              |
|--------|------------------------------|
| (a)    | 金属系断熱サンドイッチパネルA35 (フッ素樹脂塗装品) |
| (b)    | 磁器質タイル50mm四丁平張               |
| (c)    | コンクリート打放し 低汚染型水性無機質塗装        |
| (d)    | 鉄骨面 垂鉛メッキ処理                  |
| (e)    | アルミパネル焼付塗装                   |
| (f)    | アルミ笠木                        |
| (g)    | 鋼板スパンダレル                     |
| (h)    | スロープ手すり: ステンレス製              |
| (i)    | 硬質カラーVP 150φ                 |
| (j)    | 高強度折半葺き (カラーガルバリウム鋼板)        |
| (k)    | 折半葺き (ガルバリウム鋼板)              |
| (M)    | アルミ製140φ (指定色) (バンドレストタイプ)   |

|         |                          |                            |       |
|---------|--------------------------|----------------------------|-------|
| 工事名称    | さくら市給食センター新築工事           |                            |       |
| 図面名称／縮尺 | 立面図(1)                   | A1(S=1/100)<br>A3(S=1/200) | 図面番号  |
| 設計年月日   | 令和5年9月                   |                            | A－023 |
| 設計者     | 一級建築士(第298994号)<br>田村加奈子 |                            |       |
| 発注者     | さくら市教育委員会学校教育課           |                            |       |



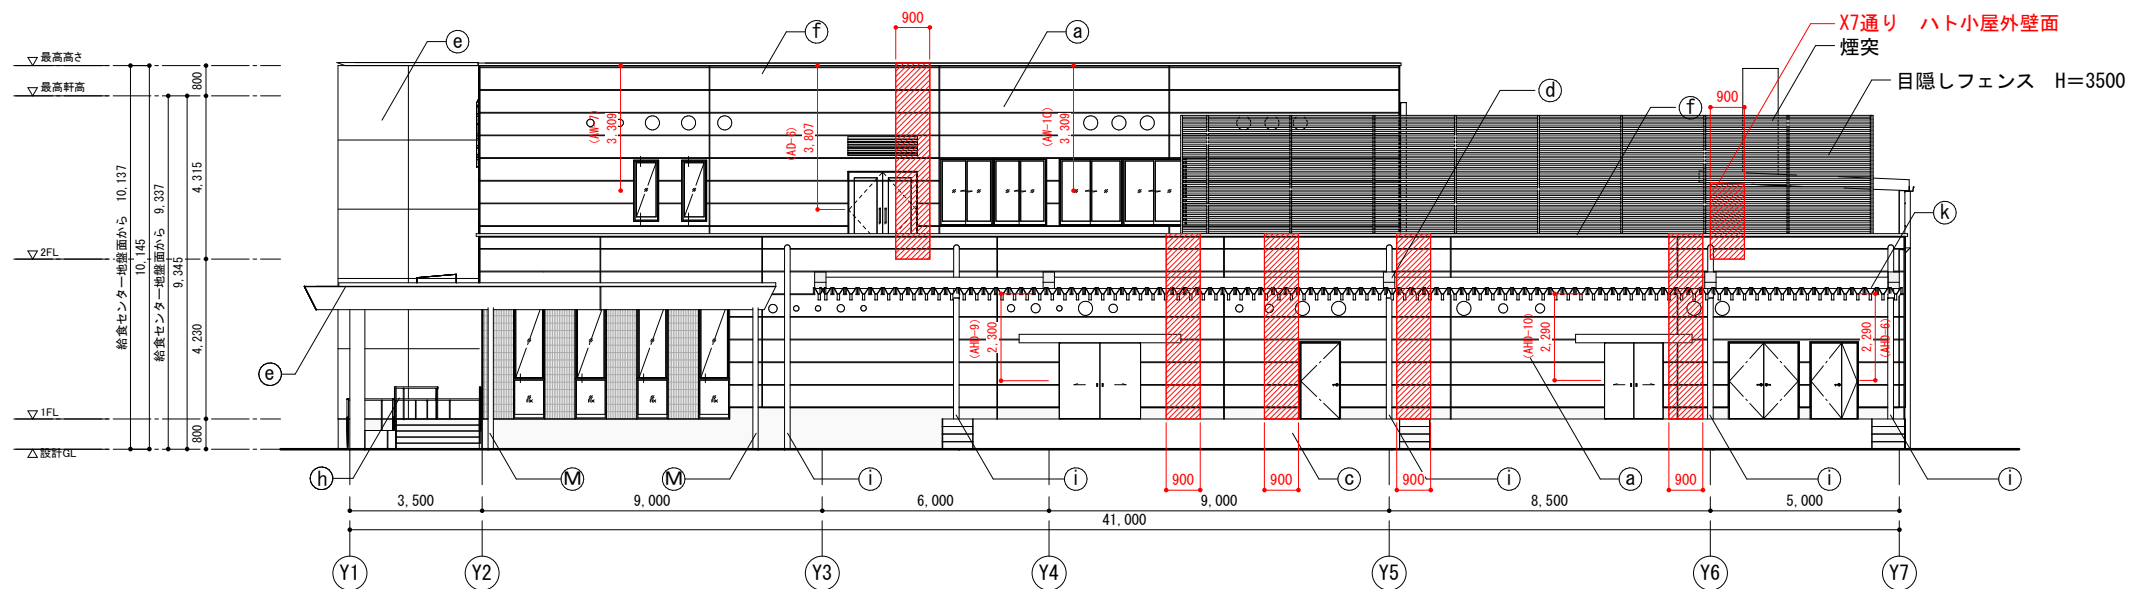

東立面図

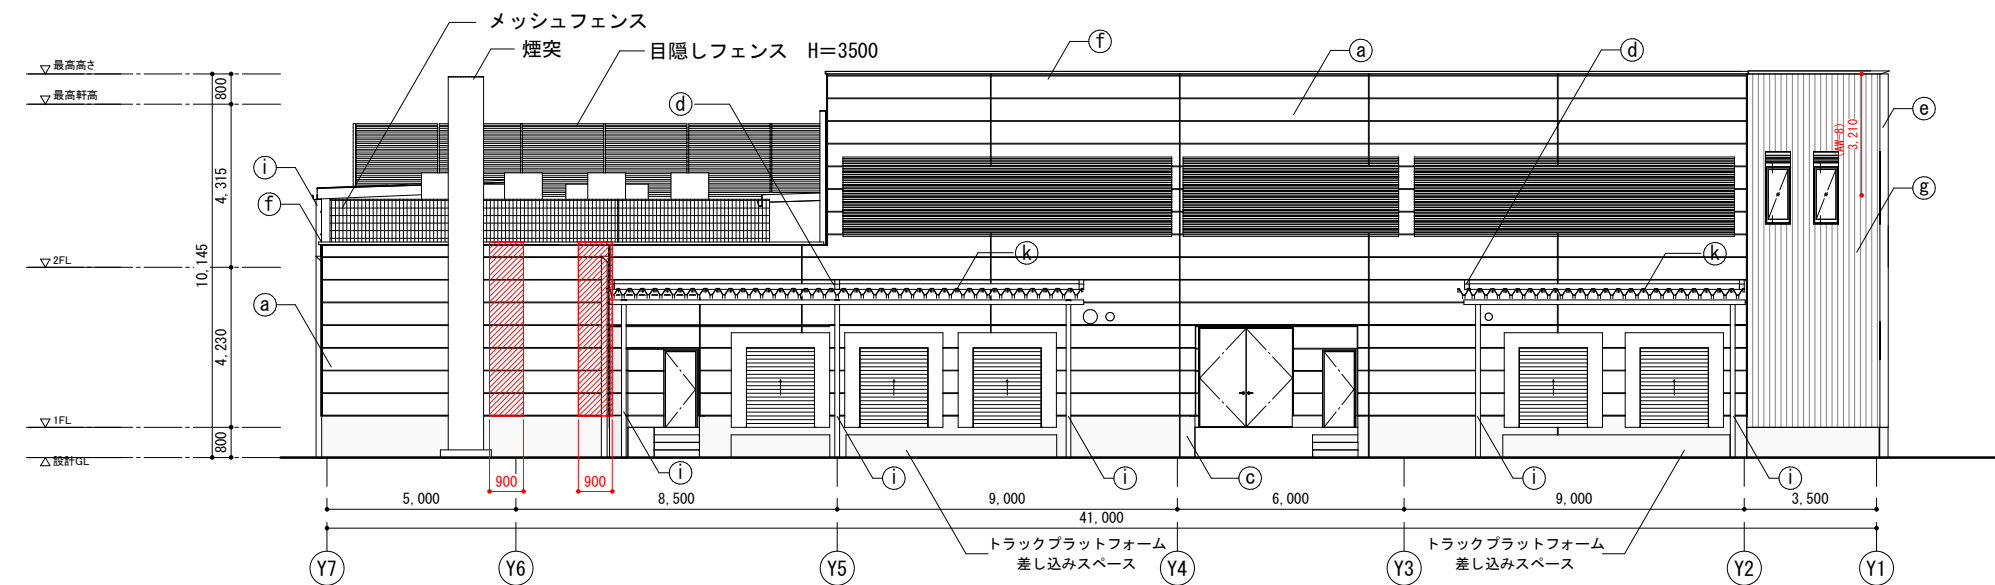


西立面図

| 外部仕上凡例 |                              |
|--------|------------------------------|
| (a)    | 金属系断熱サンドイッチパネルA35 (フッ素樹脂塗装品) |
| (b)    | 磁器質タイル50mm四丁平張               |
| (c)    | コンクリート打放し 低汚染型水性無機質塗装        |
| (d)    | 鉄骨面 垂鉛メッキ処理                  |
| (e)    | アルミパネル焼付塗装                   |
| (f)    | アルミ笠木                        |
| (g)    | 鋼板スバンドレル                     |
| (h)    | スロープ手すり：ステンレス製               |
| (i)    | 硬質カラーVP 150φ                 |
| (j)    | 高強度折半葺き (カラーガルバリウム鋼板)        |
| (k)    | 折半葺き (ガルバリウム鋼板)              |
| (M)    | アルミ製140φ (指定色) (バンドレストタイプ)   |


採光計算 上部から窓の中心高さH

令第112条によるスバンドレル位置を示す

|         |                          |                            |       |
|---------|--------------------------|----------------------------|-------|
| 工事名称    | さくら市給食センター新築工事           |                            |       |
| 図面名称/縮尺 | 立面図(2)                   | A1(S=1/100)<br>A3(S=1/200) | 図面番号  |
| 設計年月日   | 令和5年9月                   |                            | A-024 |
| 設計者     | 一級建築士(第298994号)<br>田村加奈子 |                            |       |
| 発注者     | さくら市教育委員会学校教育課           |                            |       |

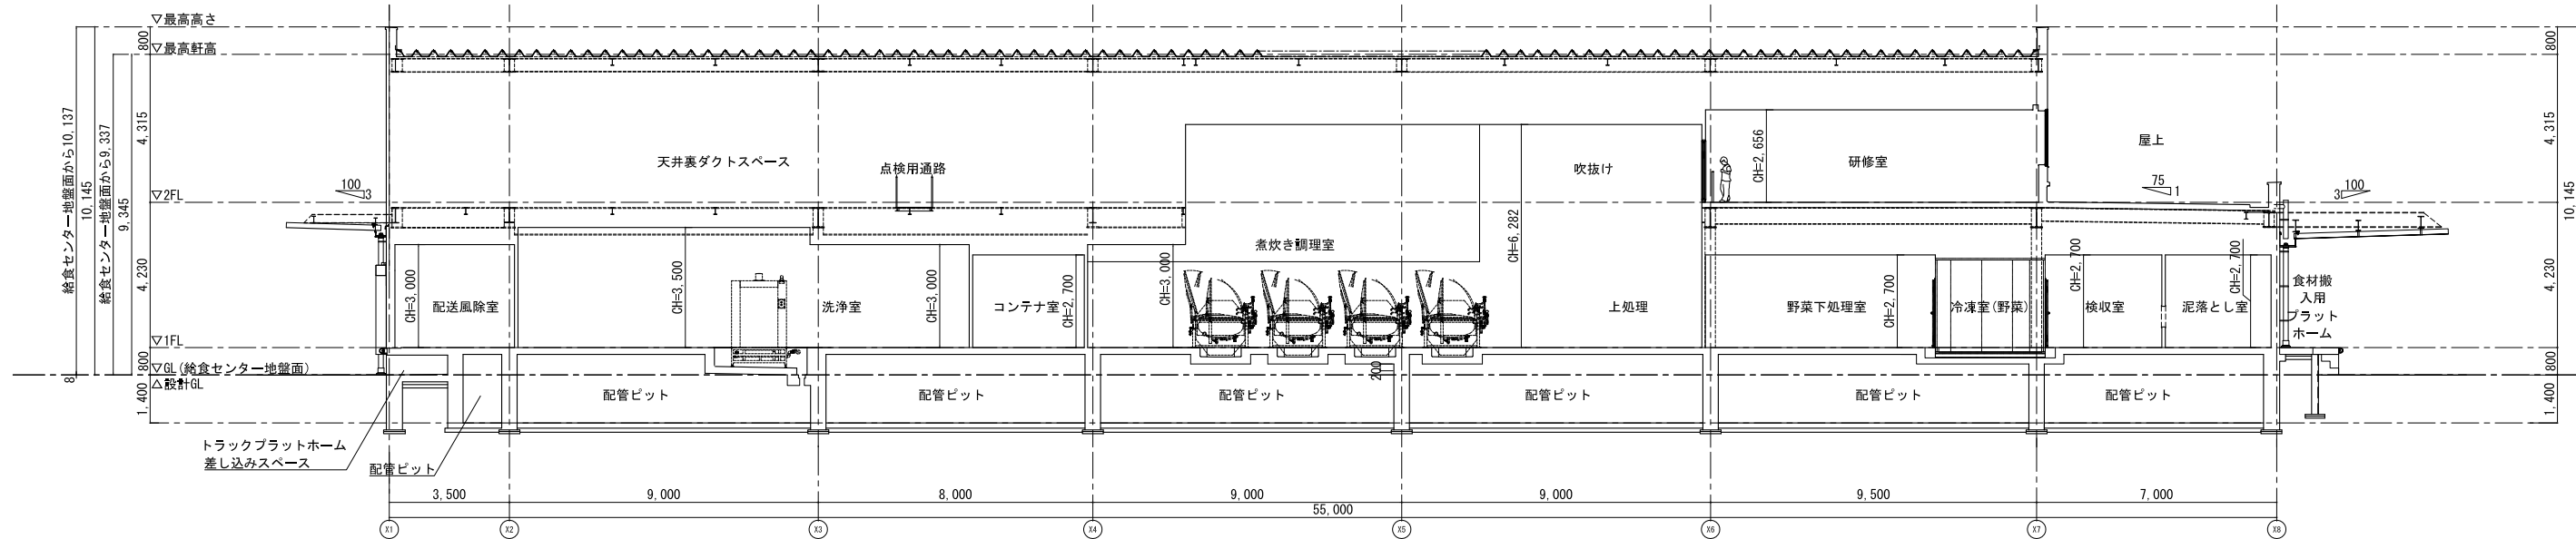


A-A 断面図

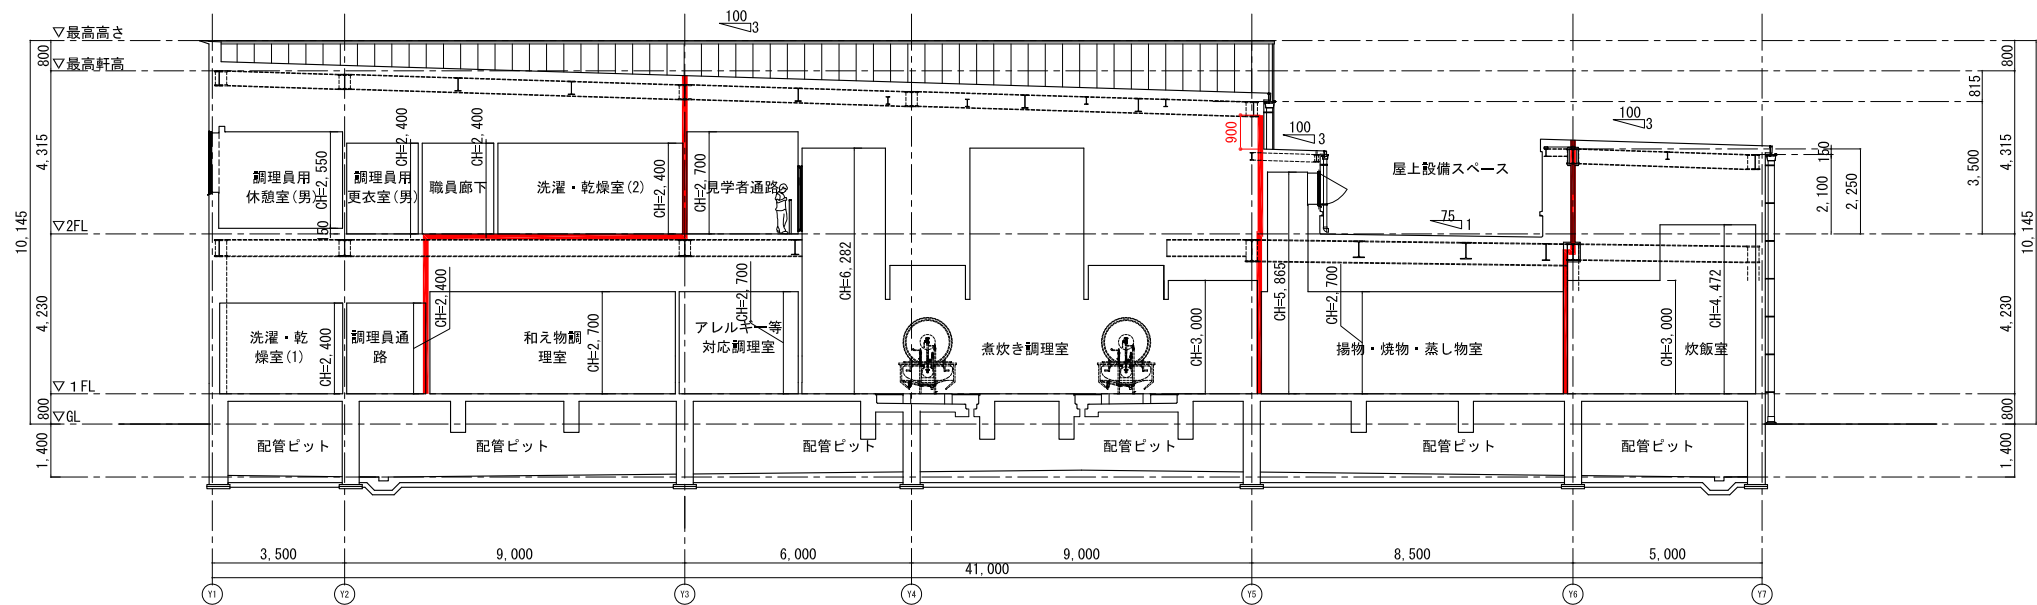

B-B 断面図


防火区画 (令112条-1区画)

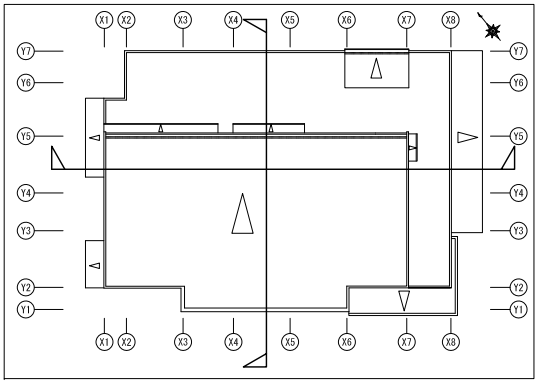


キープラン

|         |                           |                                |         |
|---------|---------------------------|--------------------------------|---------|
| 工事名称    | さくら市給食センター新築工事（建築工事）      |                                |         |
| 図面名称／縮尺 | 断面図                       | (A1: S=1/100)<br>(A3: S=1/200) | 図面番号    |
| 設計年月日   | 令和5年9月                    |                                | A - 025 |
| 設計者     | 一級建築士（第298994号）<br>田村 加奈子 |                                |         |
| 発注者     | さくら市教育委員会学校教育課            |                                |         |



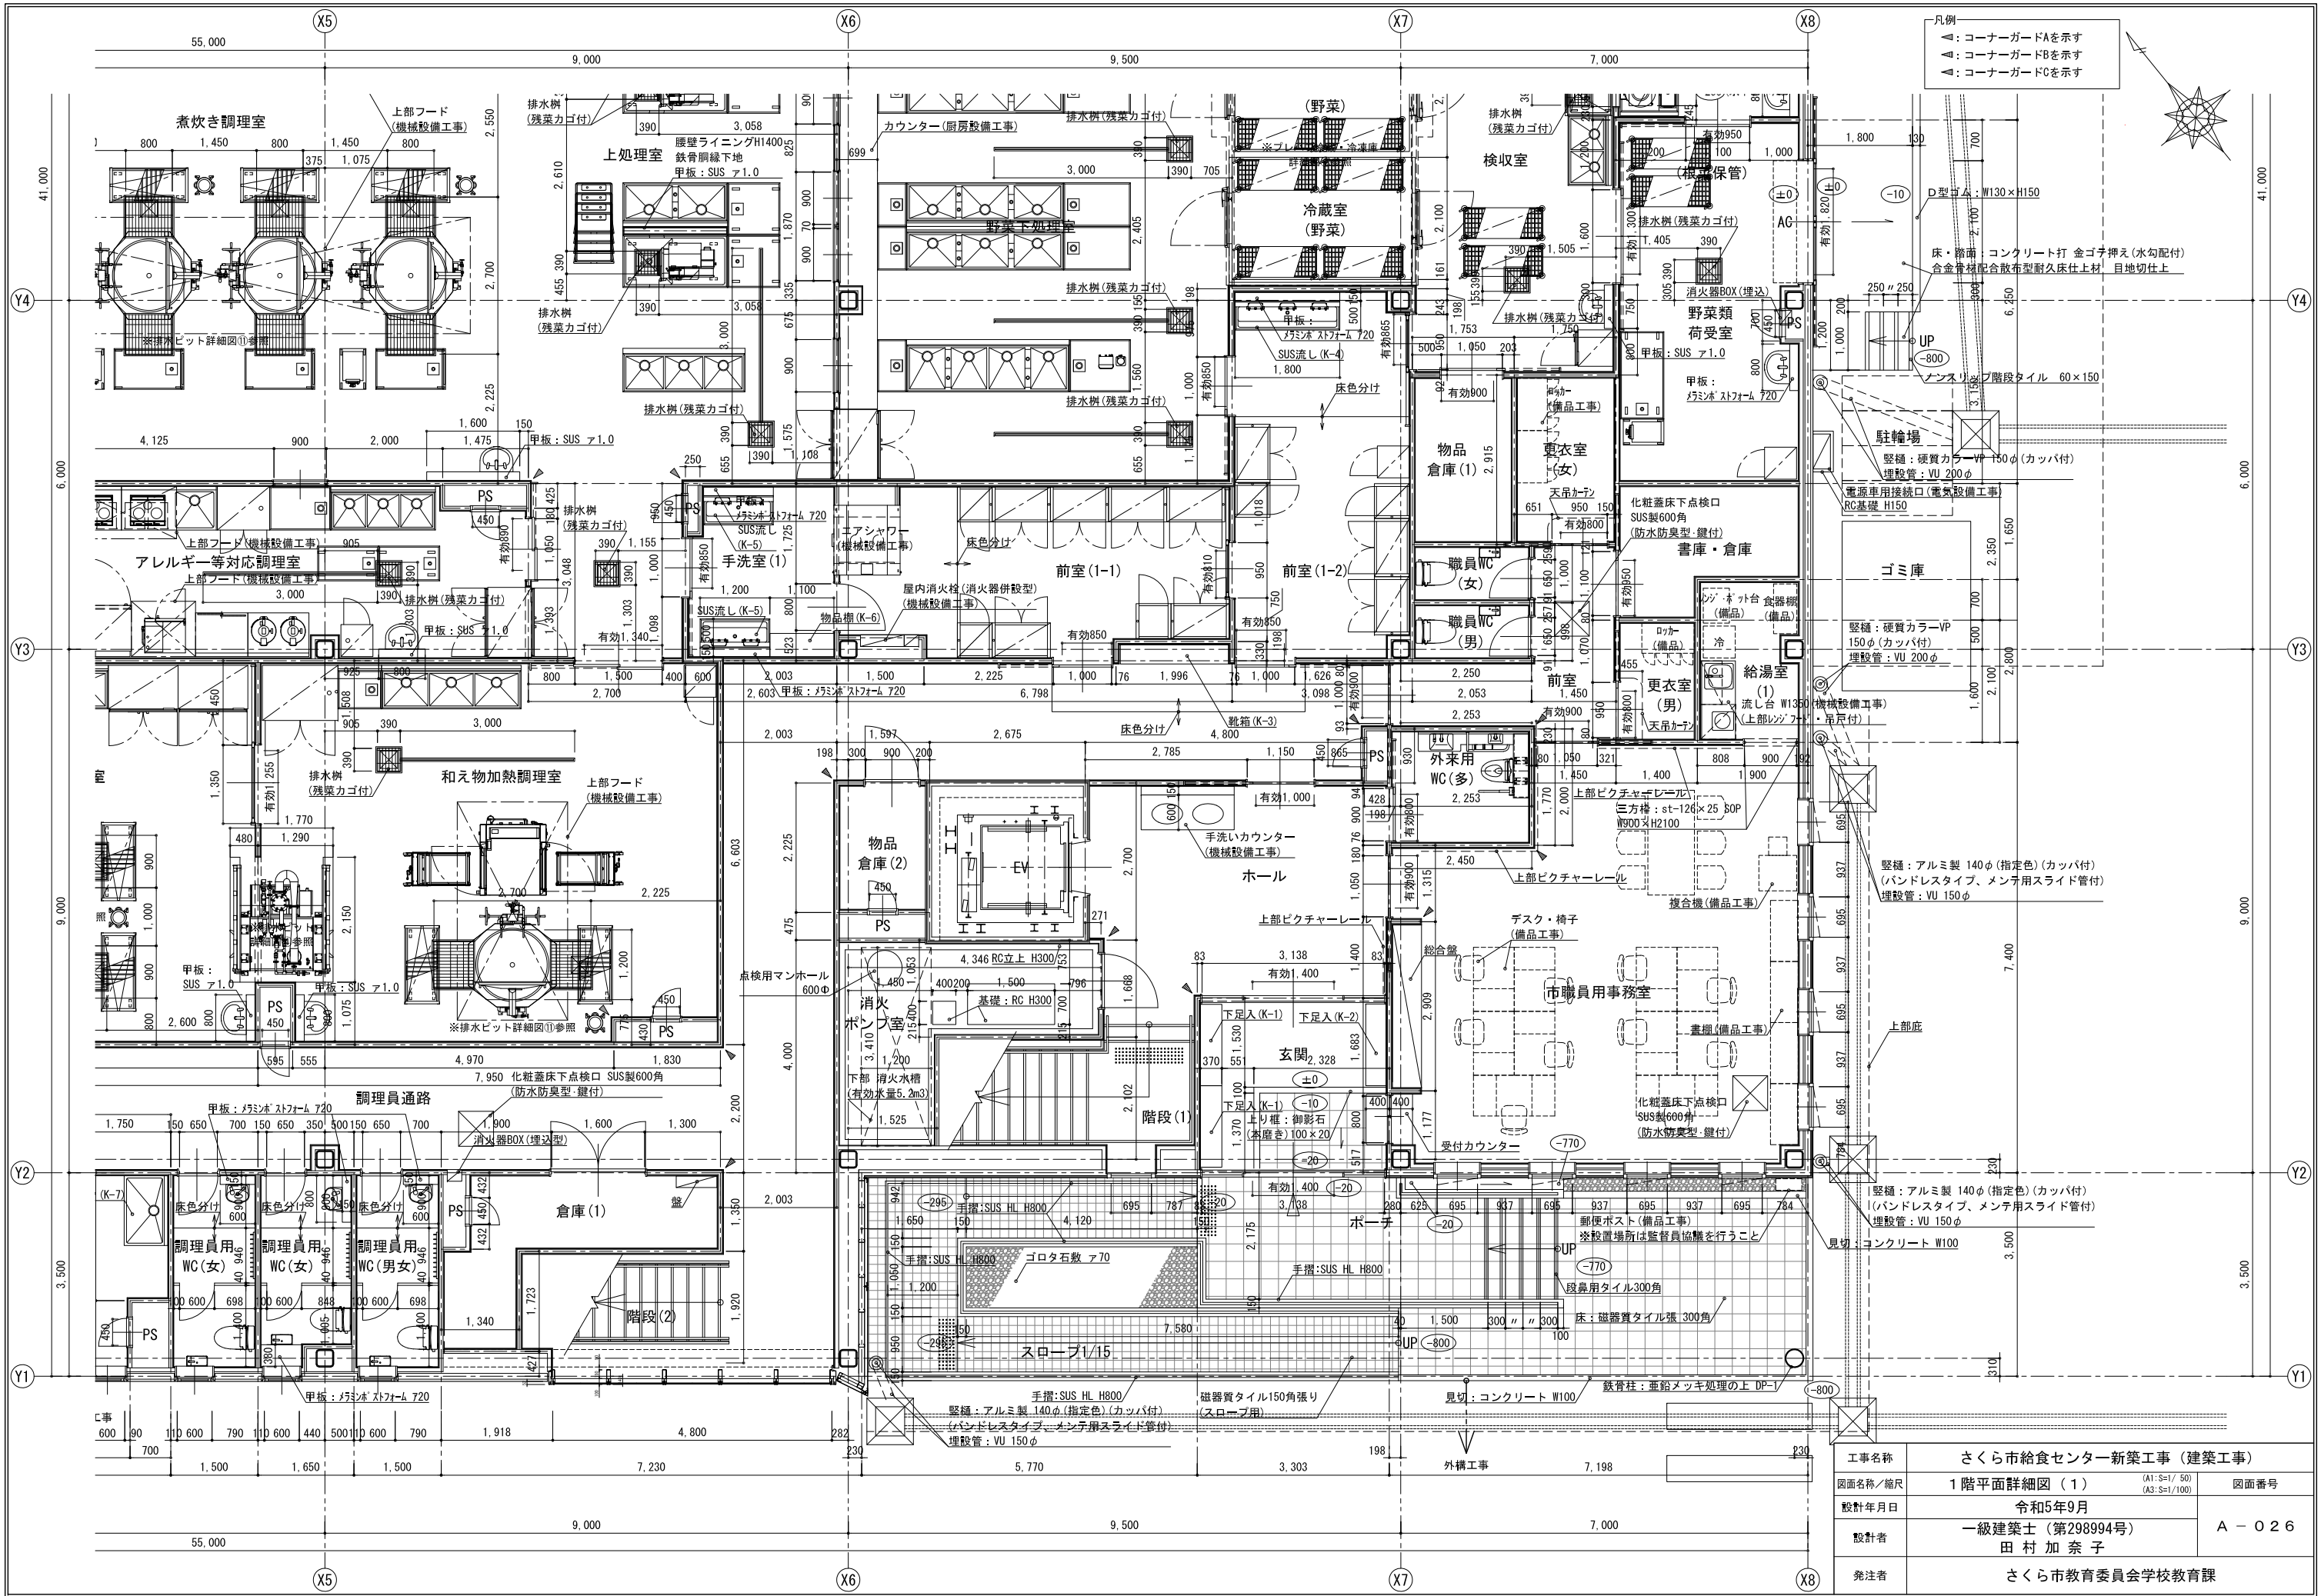


|         |                           |                               |         |
|---------|---------------------------|-------------------------------|---------|
| 工事名称    | さくら市給食センター新築工事（建築工事）      |                               |         |
| 図面名称／縮尺 | 1階平面詳細図（1）                | (A1: S=1/50)<br>(A3: S=1/100) | 図面番号    |
| 設計年月日   | 令和5年9月                    |                               | A - 026 |
| 設計者     | 一級建築士（第298994号）<br>田村 加奈子 |                               |         |
| 発注者     | さくら市教育委員会学校教育課            |                               |         |

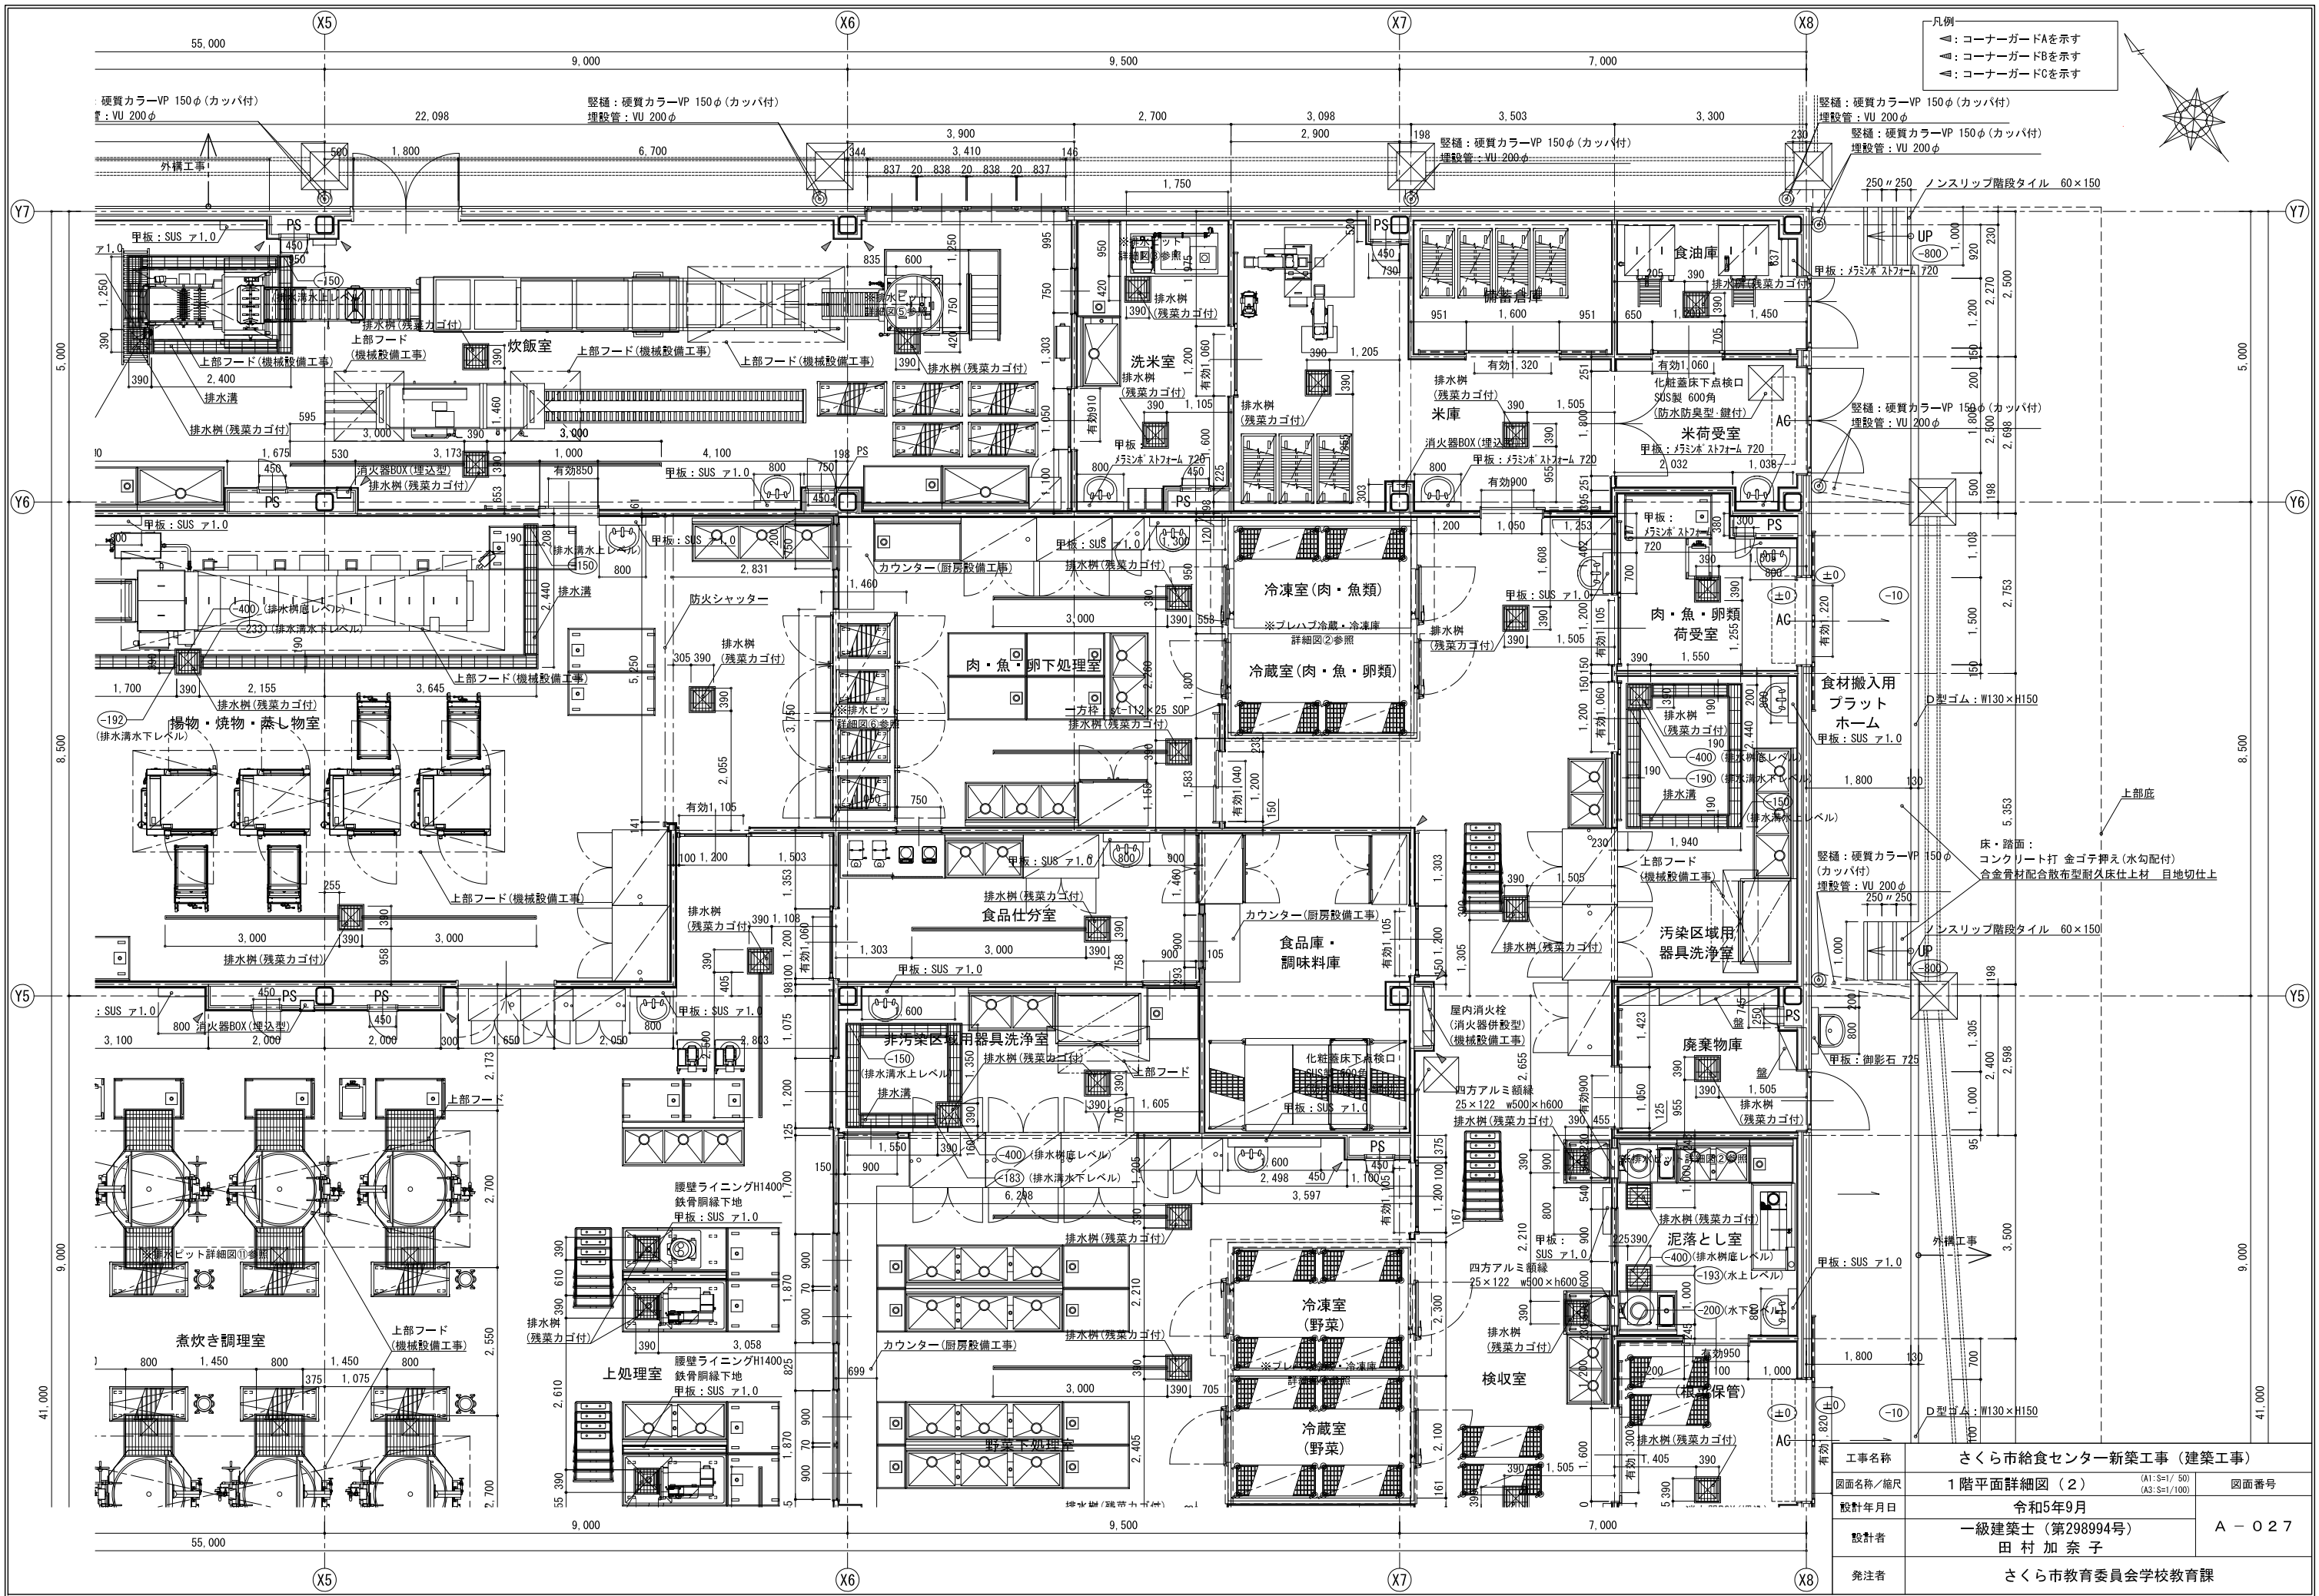

- 凡例
- ▲: コーナーガードAを示す
  - ▲: コーナーガードBを示す
  - ▲: コーナーガードCを示す


|         |                                             |  |  |
|---------|---------------------------------------------|--|--|
| 工事名称    | さくら市給食センター新築工事（建築工事）                        |  |  |
| 図面名称/縮尺 | 1階平面詳細図（2）<br>(A1: S=1/50)<br>(A3: S=1/100) |  |  |
| 図面番号    | A - 027                                     |  |  |
| 設計年月日   | 令和5年9月                                      |  |  |
| 設計者     | 一級建築士（第298994号）<br>田村 加奈子                   |  |  |
| 発注者     | さくら市教育委員会学校教育課                              |  |  |



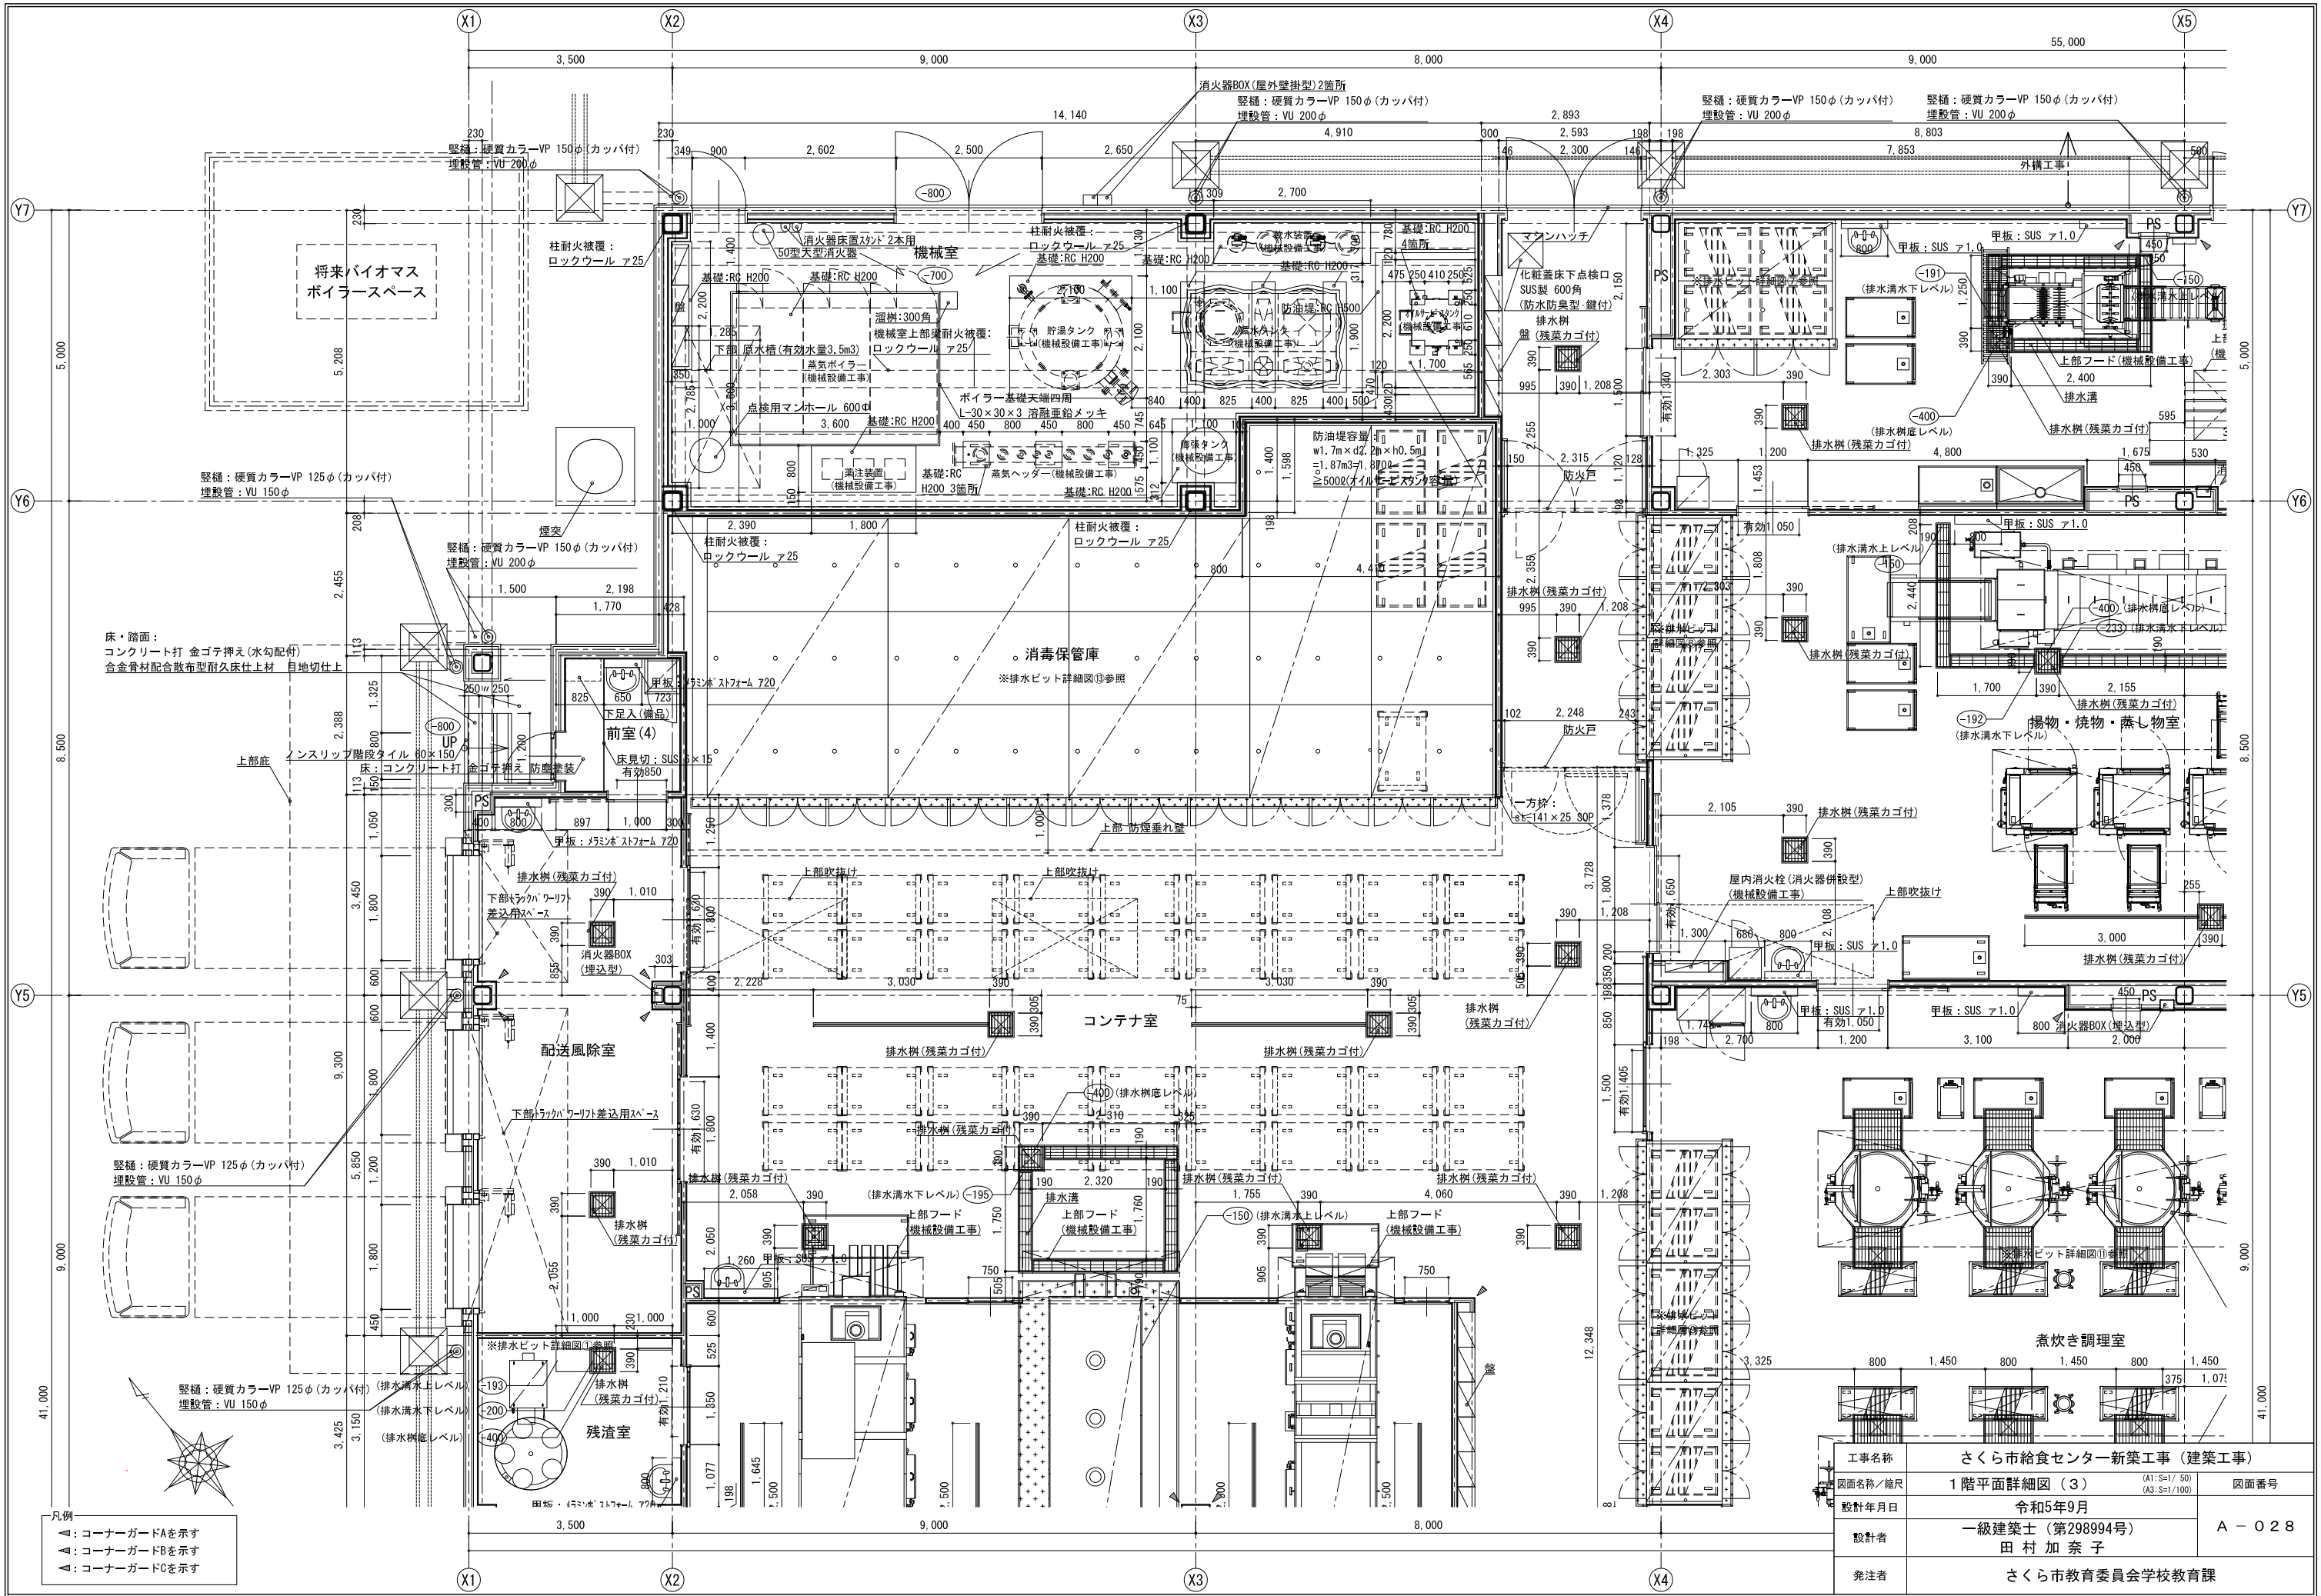


|         |                                                              |  |         |
|---------|--------------------------------------------------------------|--|---------|
| 工事名称    | さくら市給食センター新築工事（建築工事）                                         |  |         |
| 図面名称／縮尺 | 1階平面詳細図（3）<br><small>(A1: S=1/ 50)<br/>(A3: S=1/100)</small> |  | 図面番号    |
| 設計年月日   | 令和5年9月                                                       |  | A - 028 |
| 設計者     | 一級建築士（第298994号）<br>田村 加奈子                                    |  |         |
| 発注者     | さくら市教育委員会学校教育課                                               |  |         |



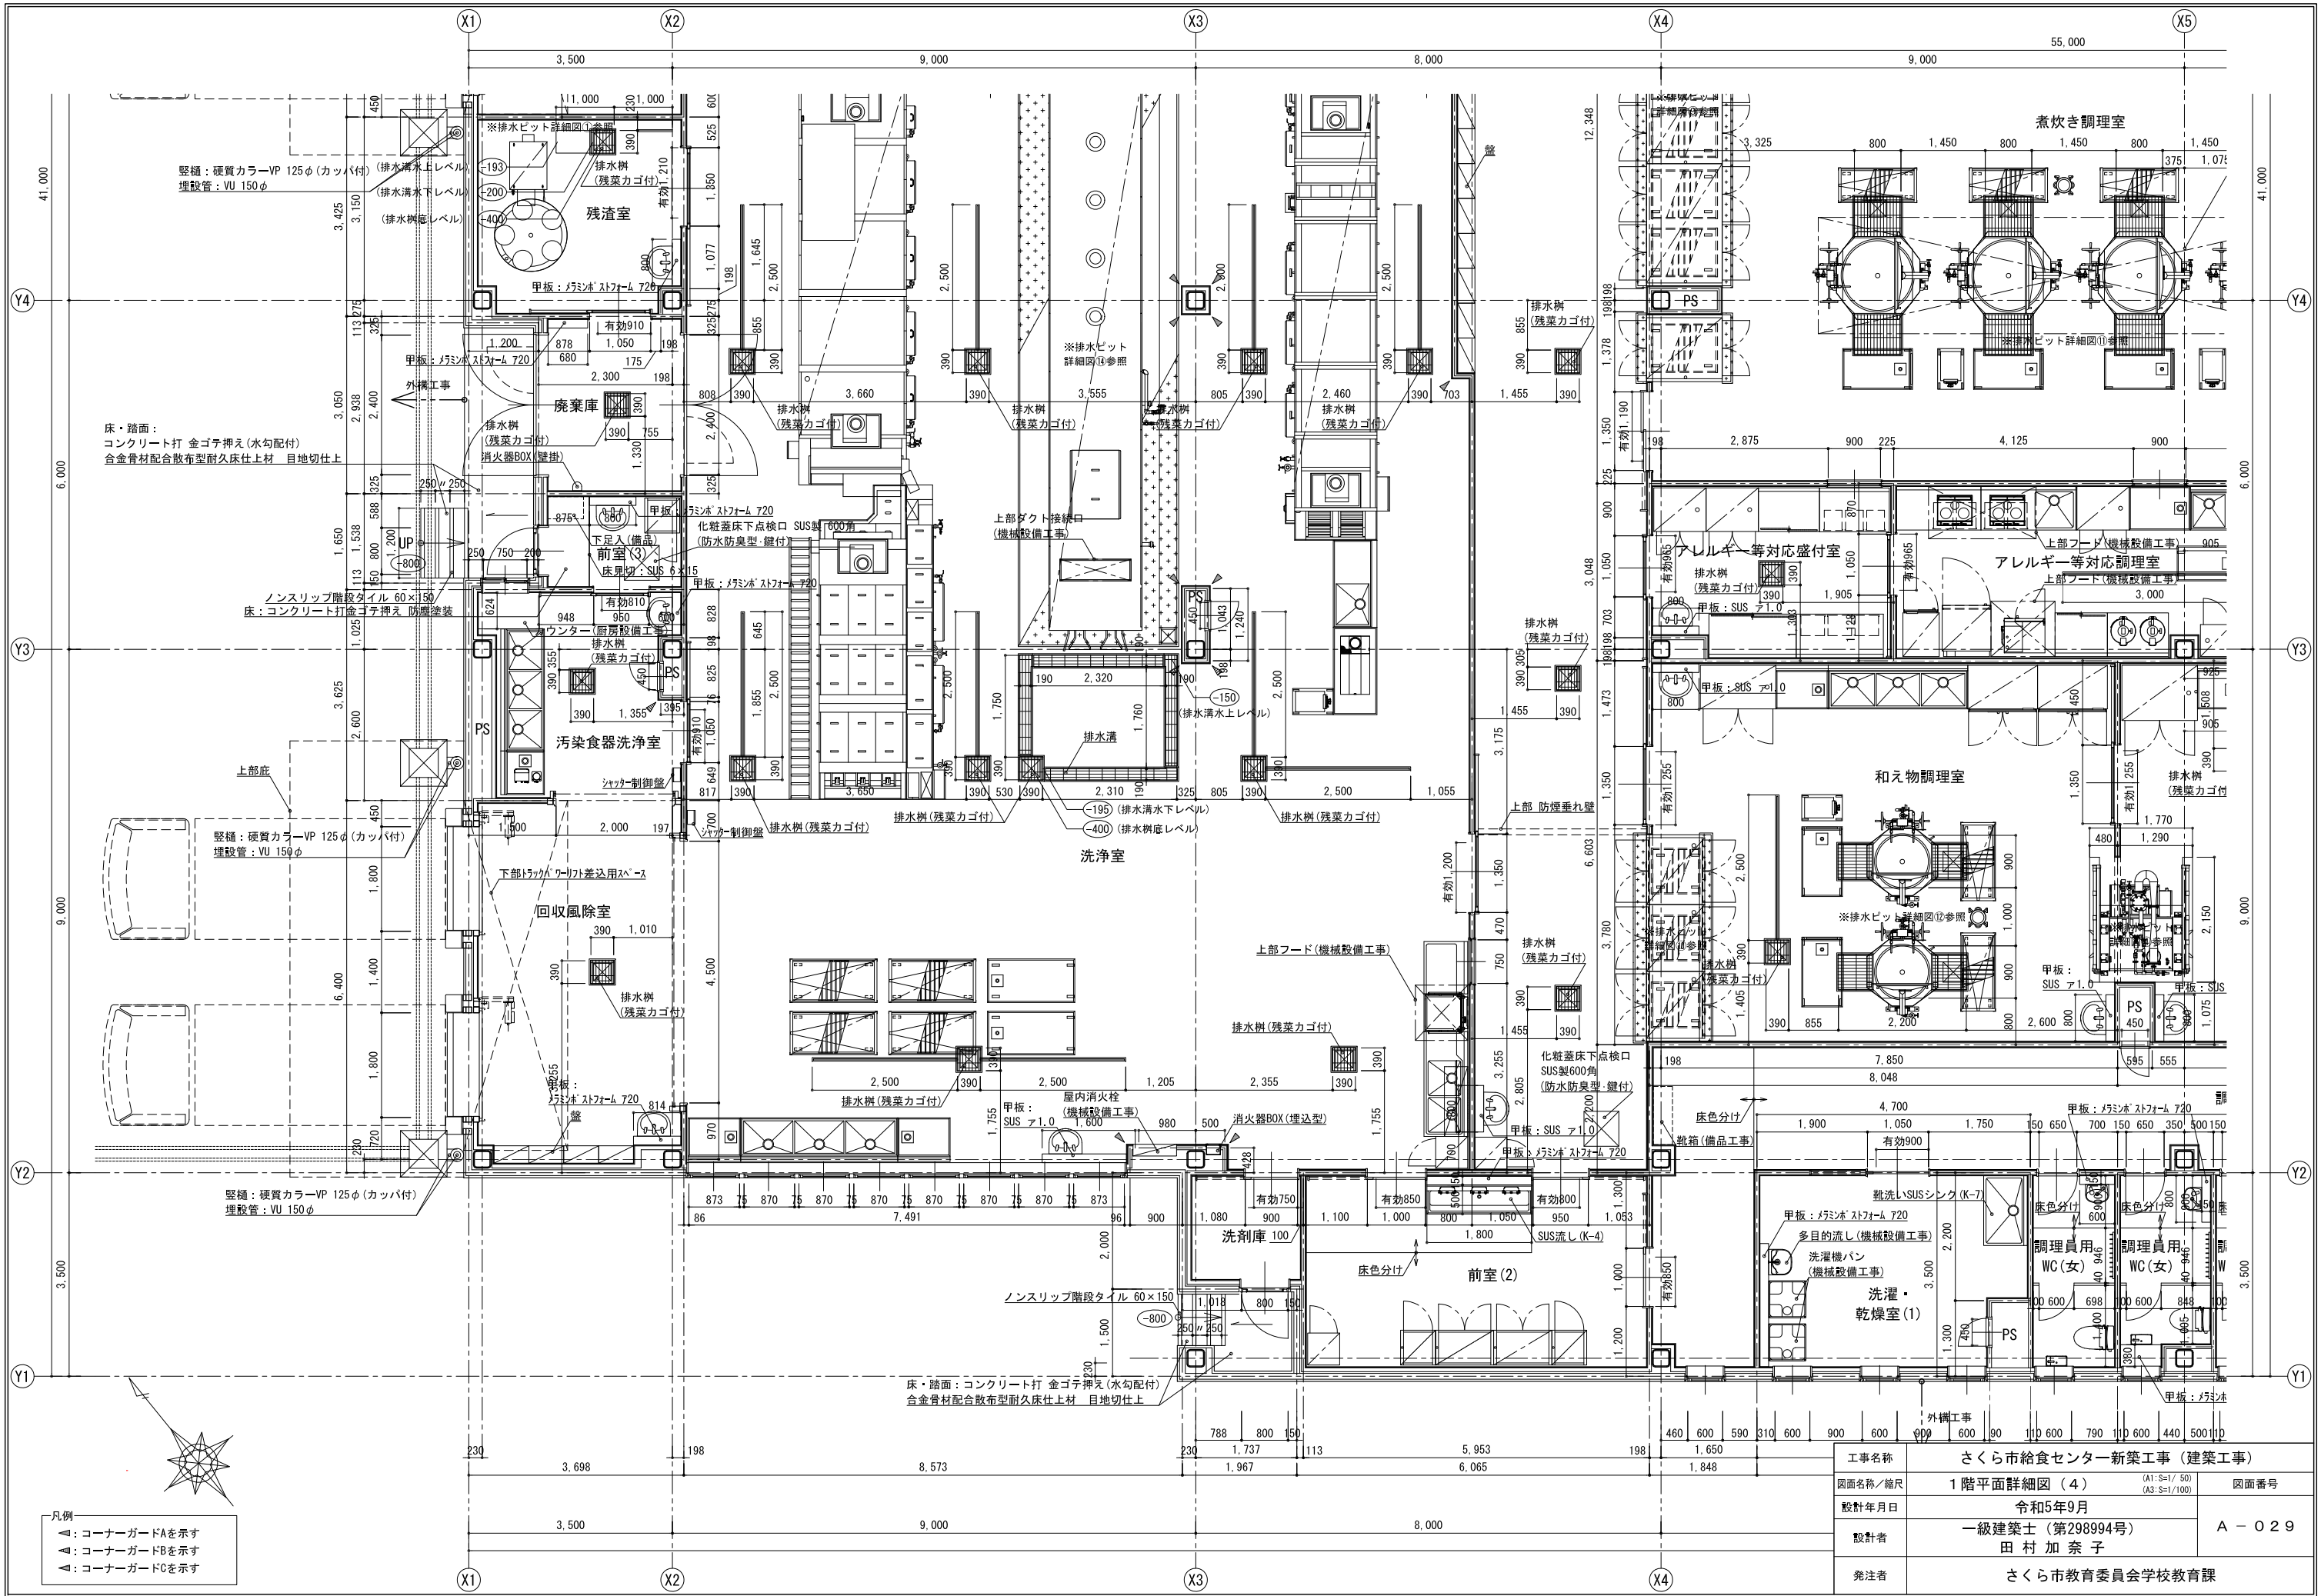


|         |                           |                               |      |
|---------|---------------------------|-------------------------------|------|
| 工事名称    | さくら市給食センター新築工事（建築工事）      |                               |      |
| 図面名称/縮尺 | 1 階平面詳細図（4）               | (A1: S=1/50)<br>(A3: S=1/100) | 図面番号 |
| 設計年月日   | 令和5年9月                    |                               |      |
| 設計者     | 一級建築士（第298994号）<br>田村 加奈子 |                               |      |
| 発注者     | さくら市教育委員会学校教育課            |                               |      |

A - 0 2 9

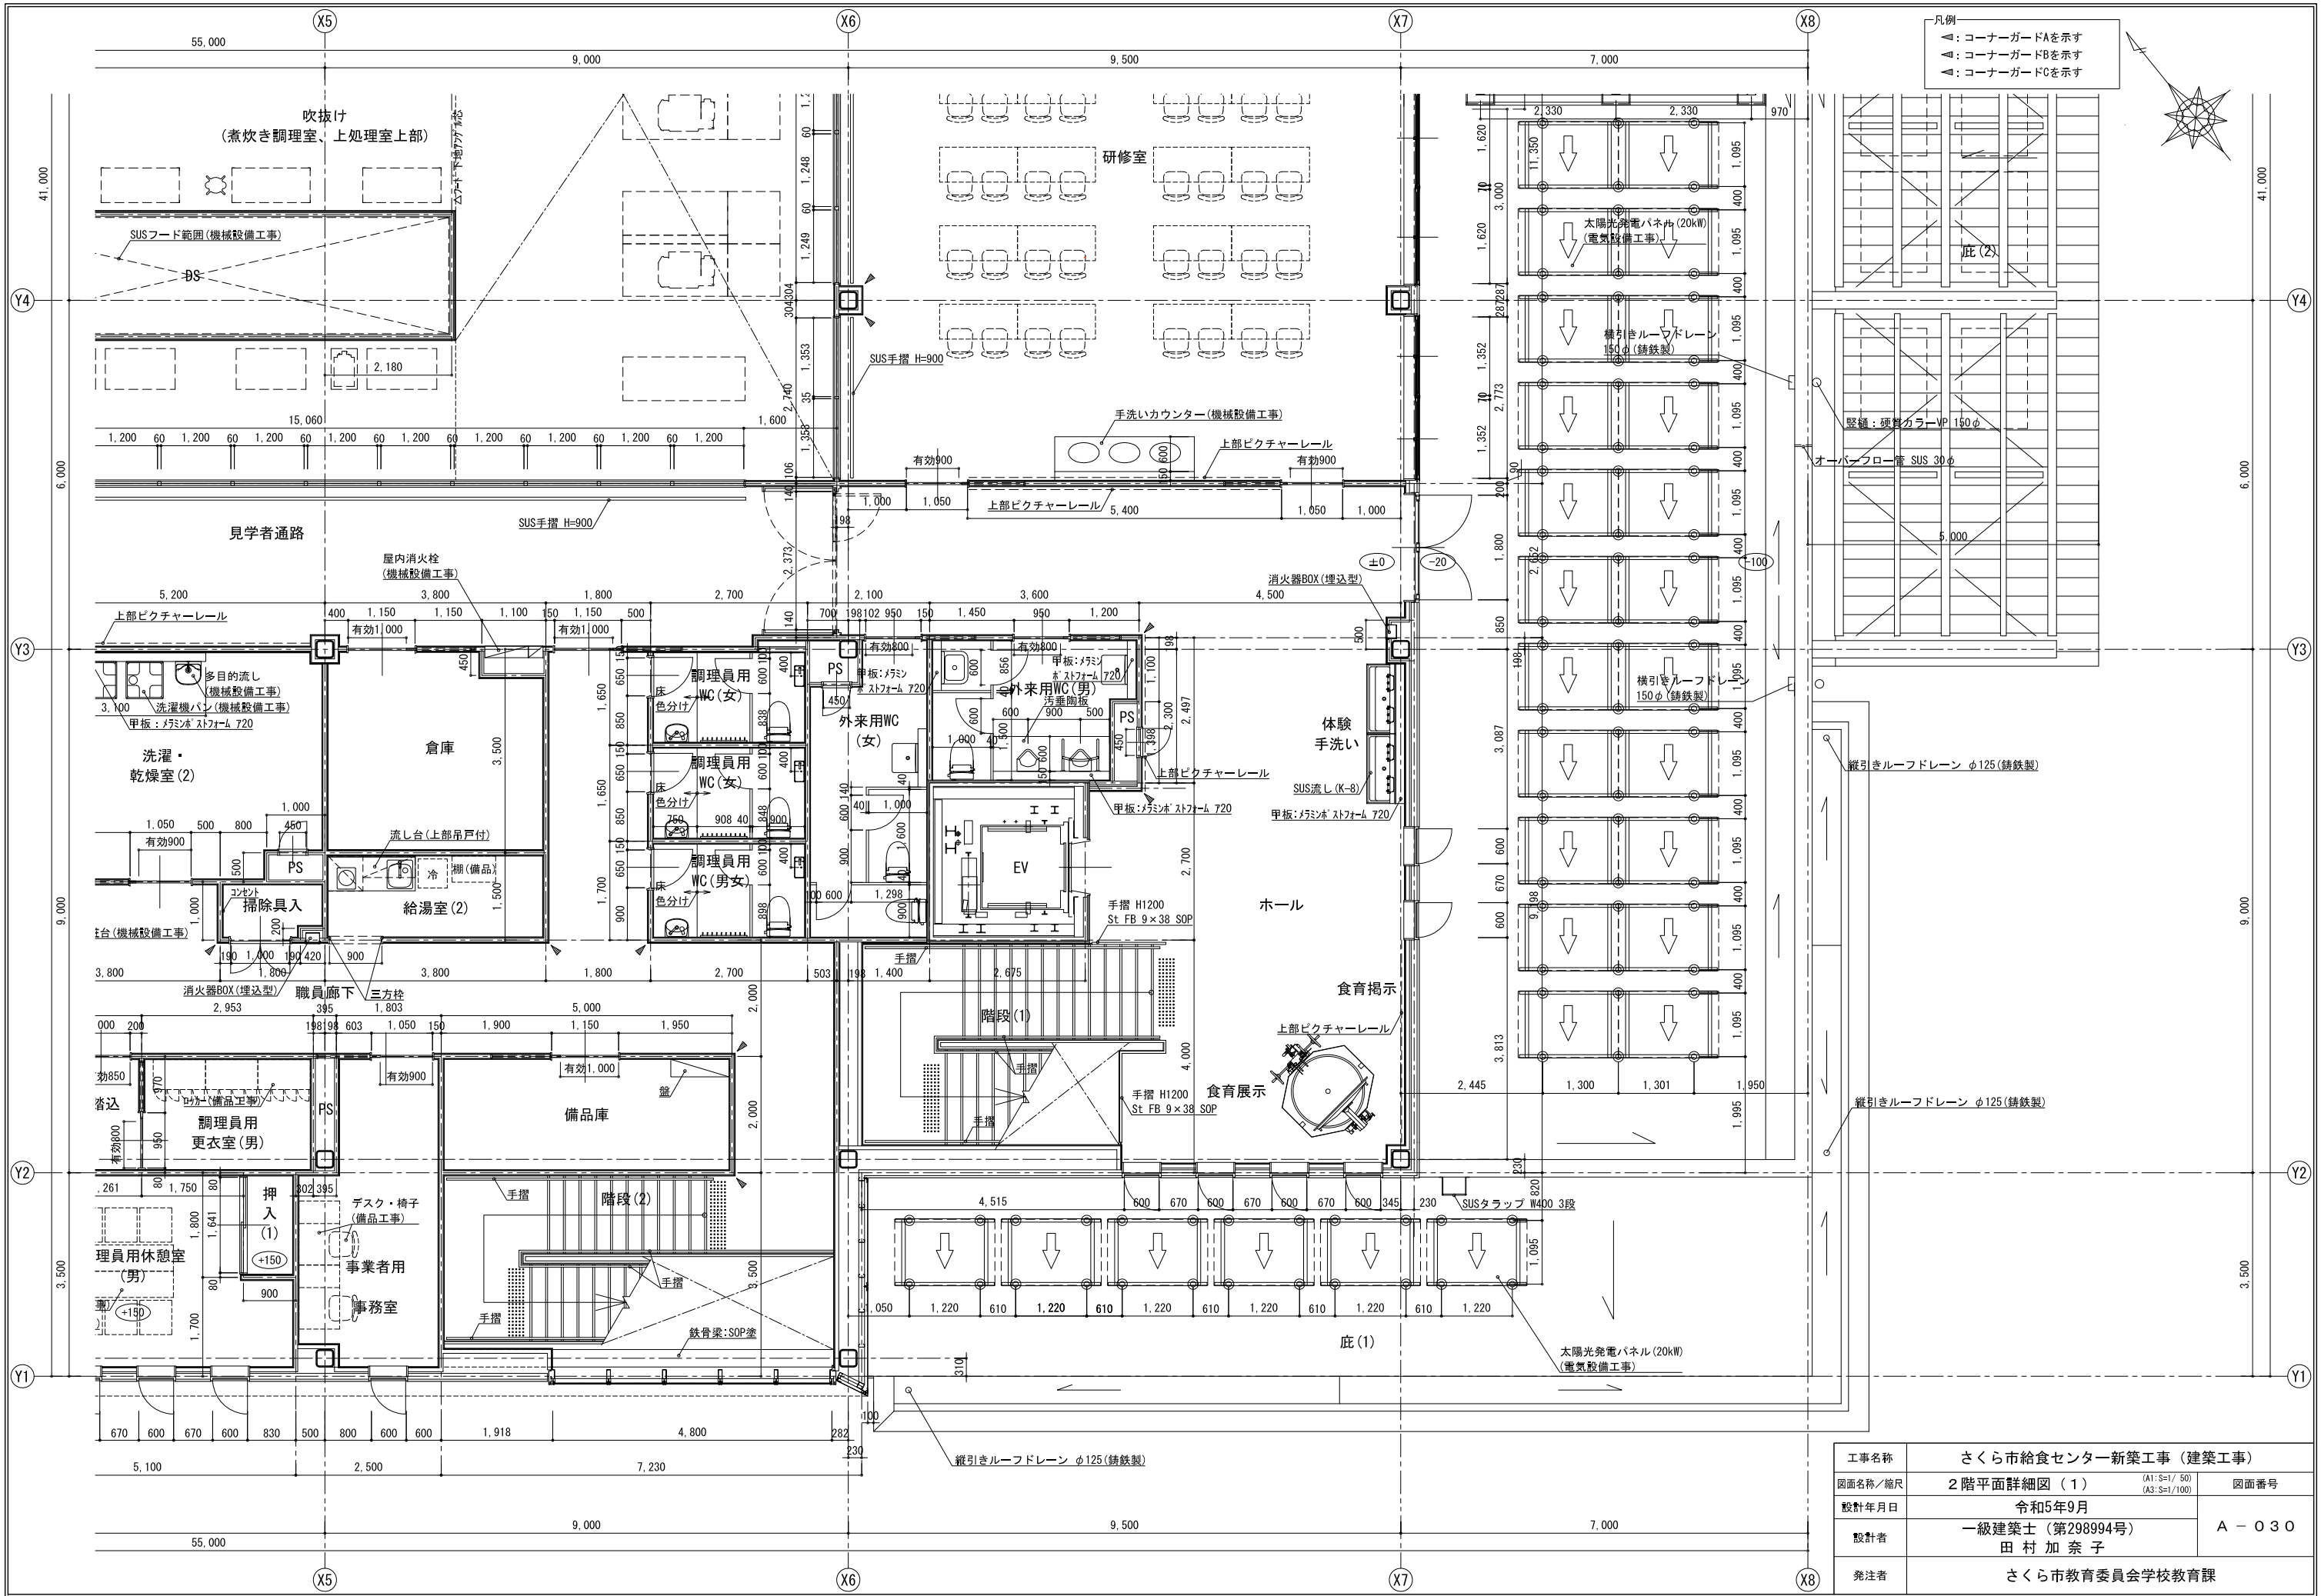


|         |                              |                                |         |
|---------|------------------------------|--------------------------------|---------|
| 工事名称    | さくら市給食センター新築工事（建築工事）         |                                |         |
| 図面名称／縮尺 | 2 階平面詳細図（1）                  | (A1: S=1/ 50)<br>(A3: S=1/100) | 図面番号    |
| 設計年月日   | 令和5年9月                       |                                | A - 030 |
| 設計者     | 一級建築士（第298994号）<br>田 村 加 奈 子 |                                |         |
| 発注者     | さくら市教育委員会学校教育課               |                                |         |



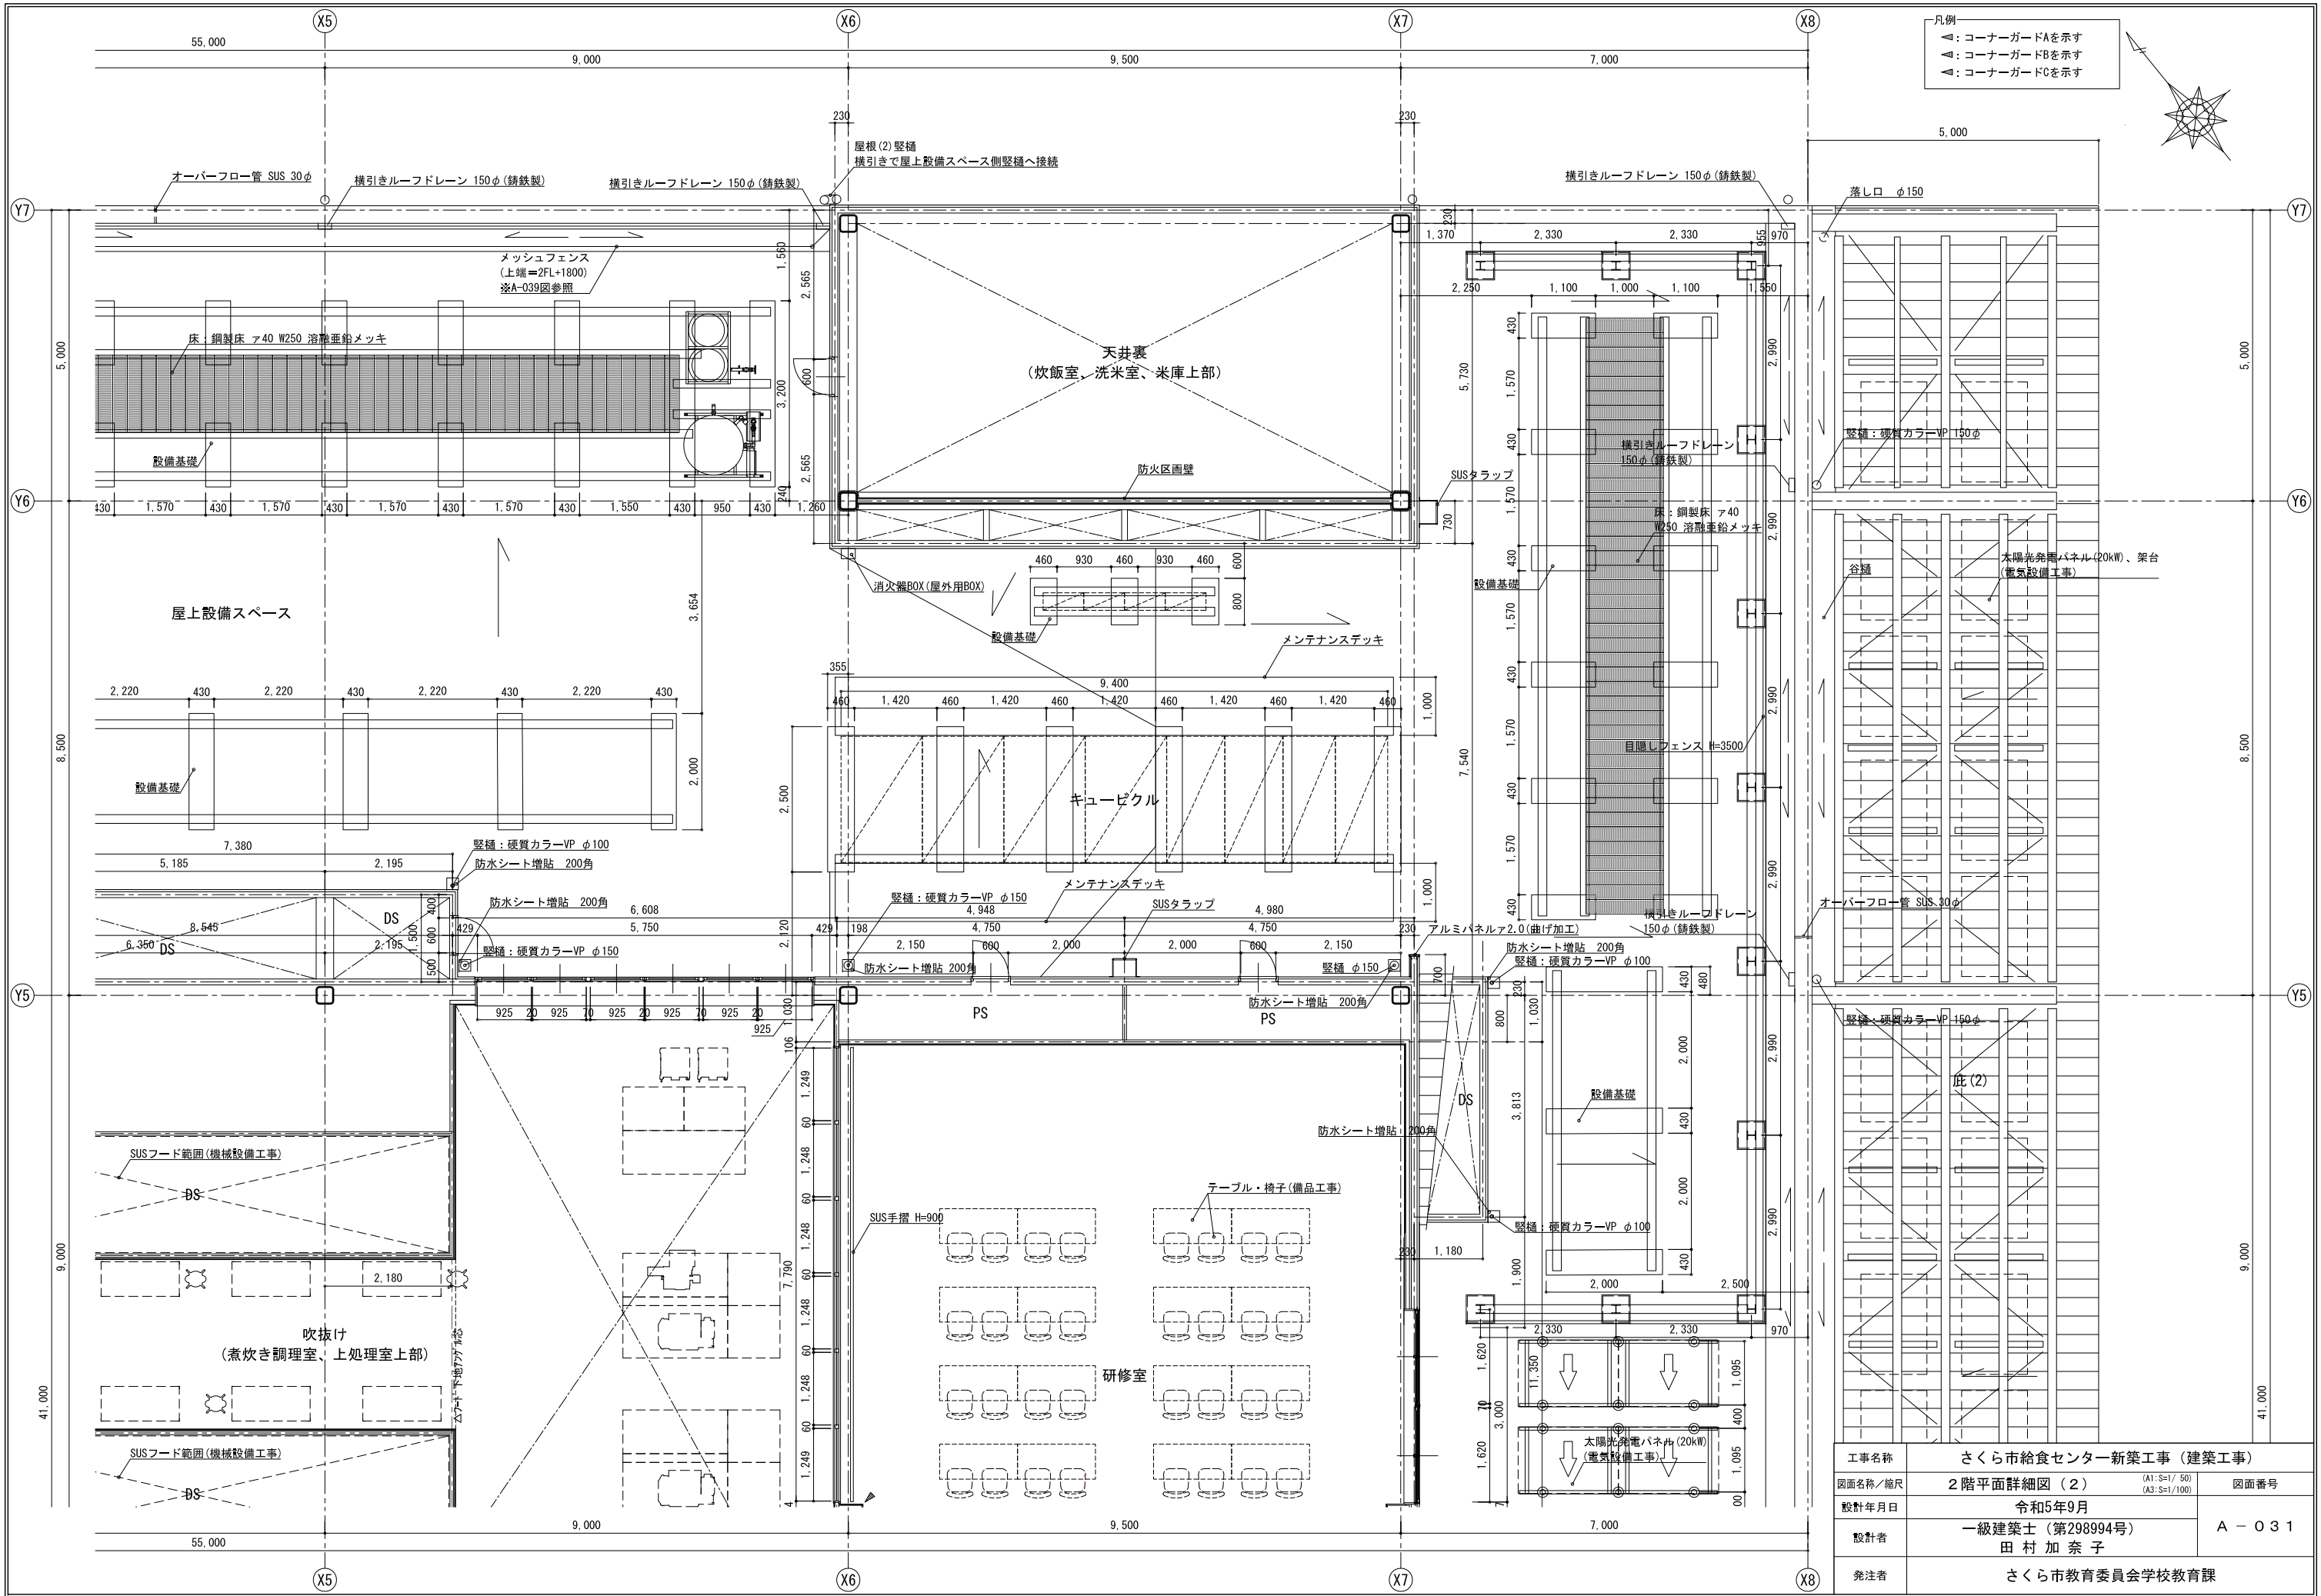


|         |                              |                                |           |
|---------|------------------------------|--------------------------------|-----------|
| 工事名称    | さくら市給食センター新築工事（建築工事）         |                                |           |
| 図面名称／縮尺 | 2 階平面詳細図（2）                  | (A1: S=1/ 50)<br>(A3: S=1/100) | 図面番号      |
| 設計年月日   | 令和5年9月                       |                                | A - 0 3 1 |
| 設計者     | 一級建築士（第298994号）<br>田 村 加 奈 子 |                                |           |
| 発注者     | さくら市教育委員会学校教育課               |                                |           |

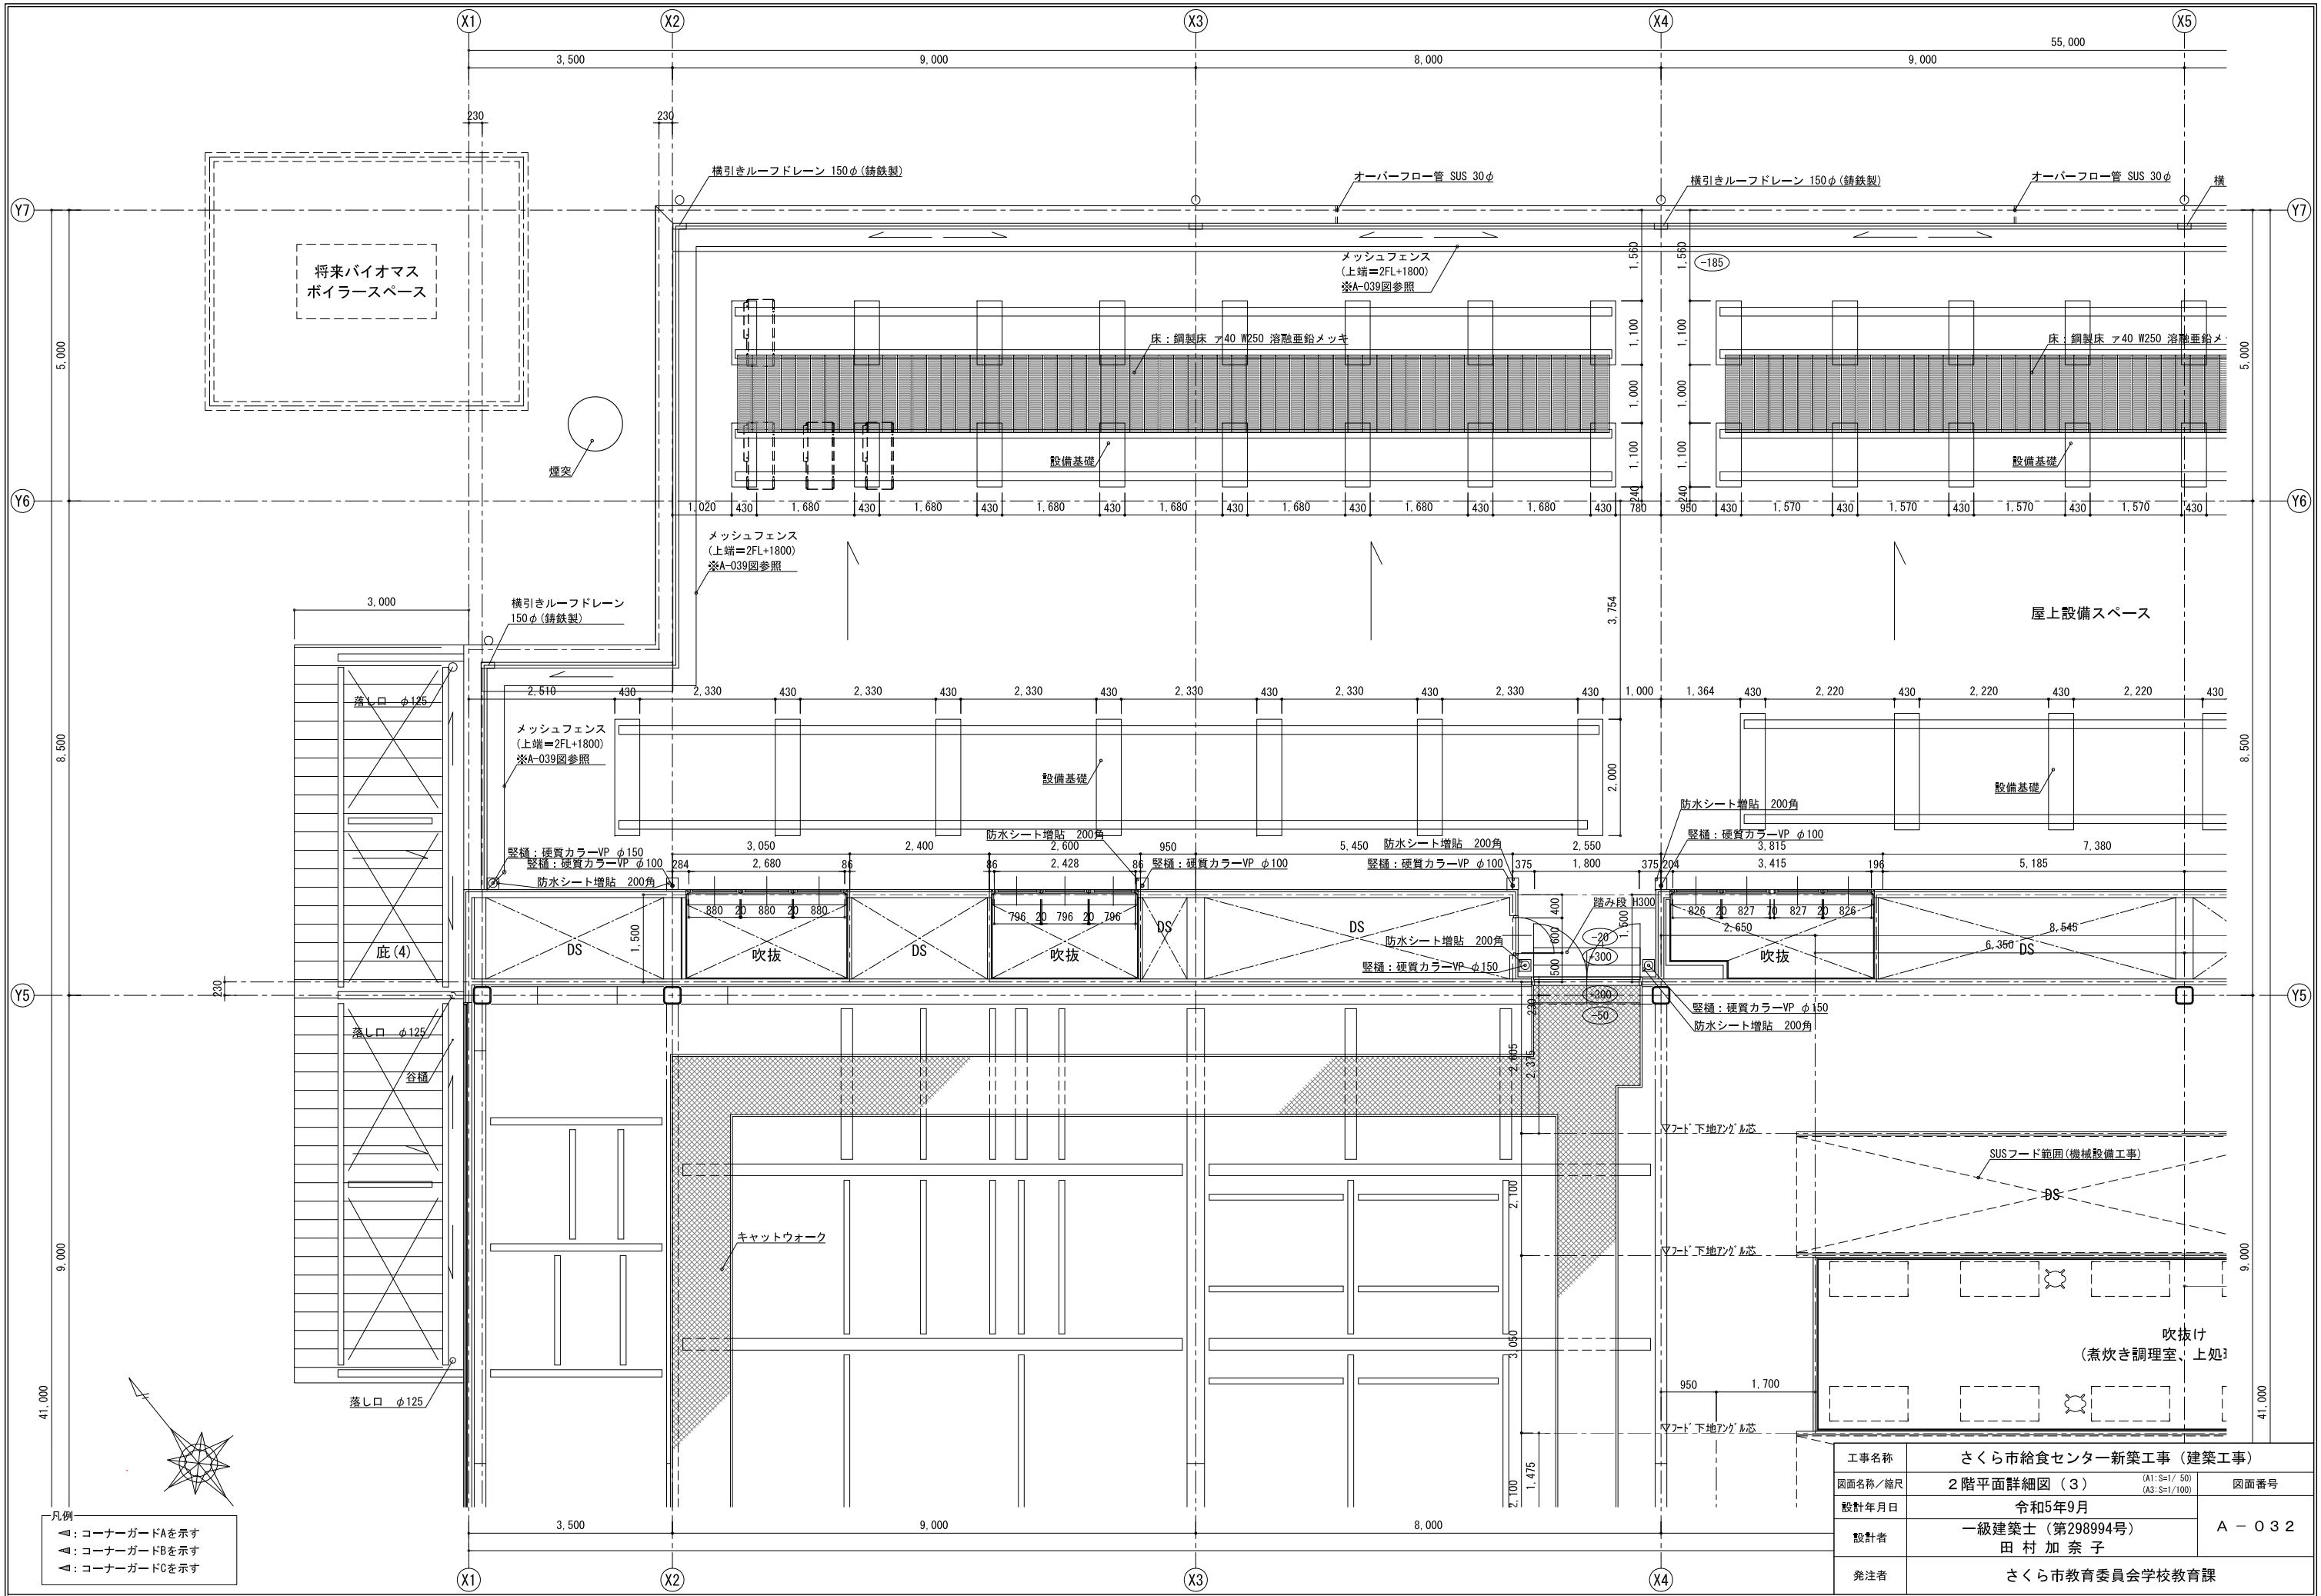

|         |                           |                                |      |
|---------|---------------------------|--------------------------------|------|
| 工事名称    | さくら市給食センター新築工事（建築工事）      |                                |      |
| 図面名称／縮尺 | 2 階平面詳細図（3）               | (A1: S=1/ 50)<br>(A3: S=1/100) | 図面番号 |
| 設計年月日   | 令和5年9月                    |                                |      |
| 設計者     | 一級建築士（第298994号）<br>田村 加奈子 |                                |      |
| 発注者     | さくら市教育委員会学校教育課            |                                |      |




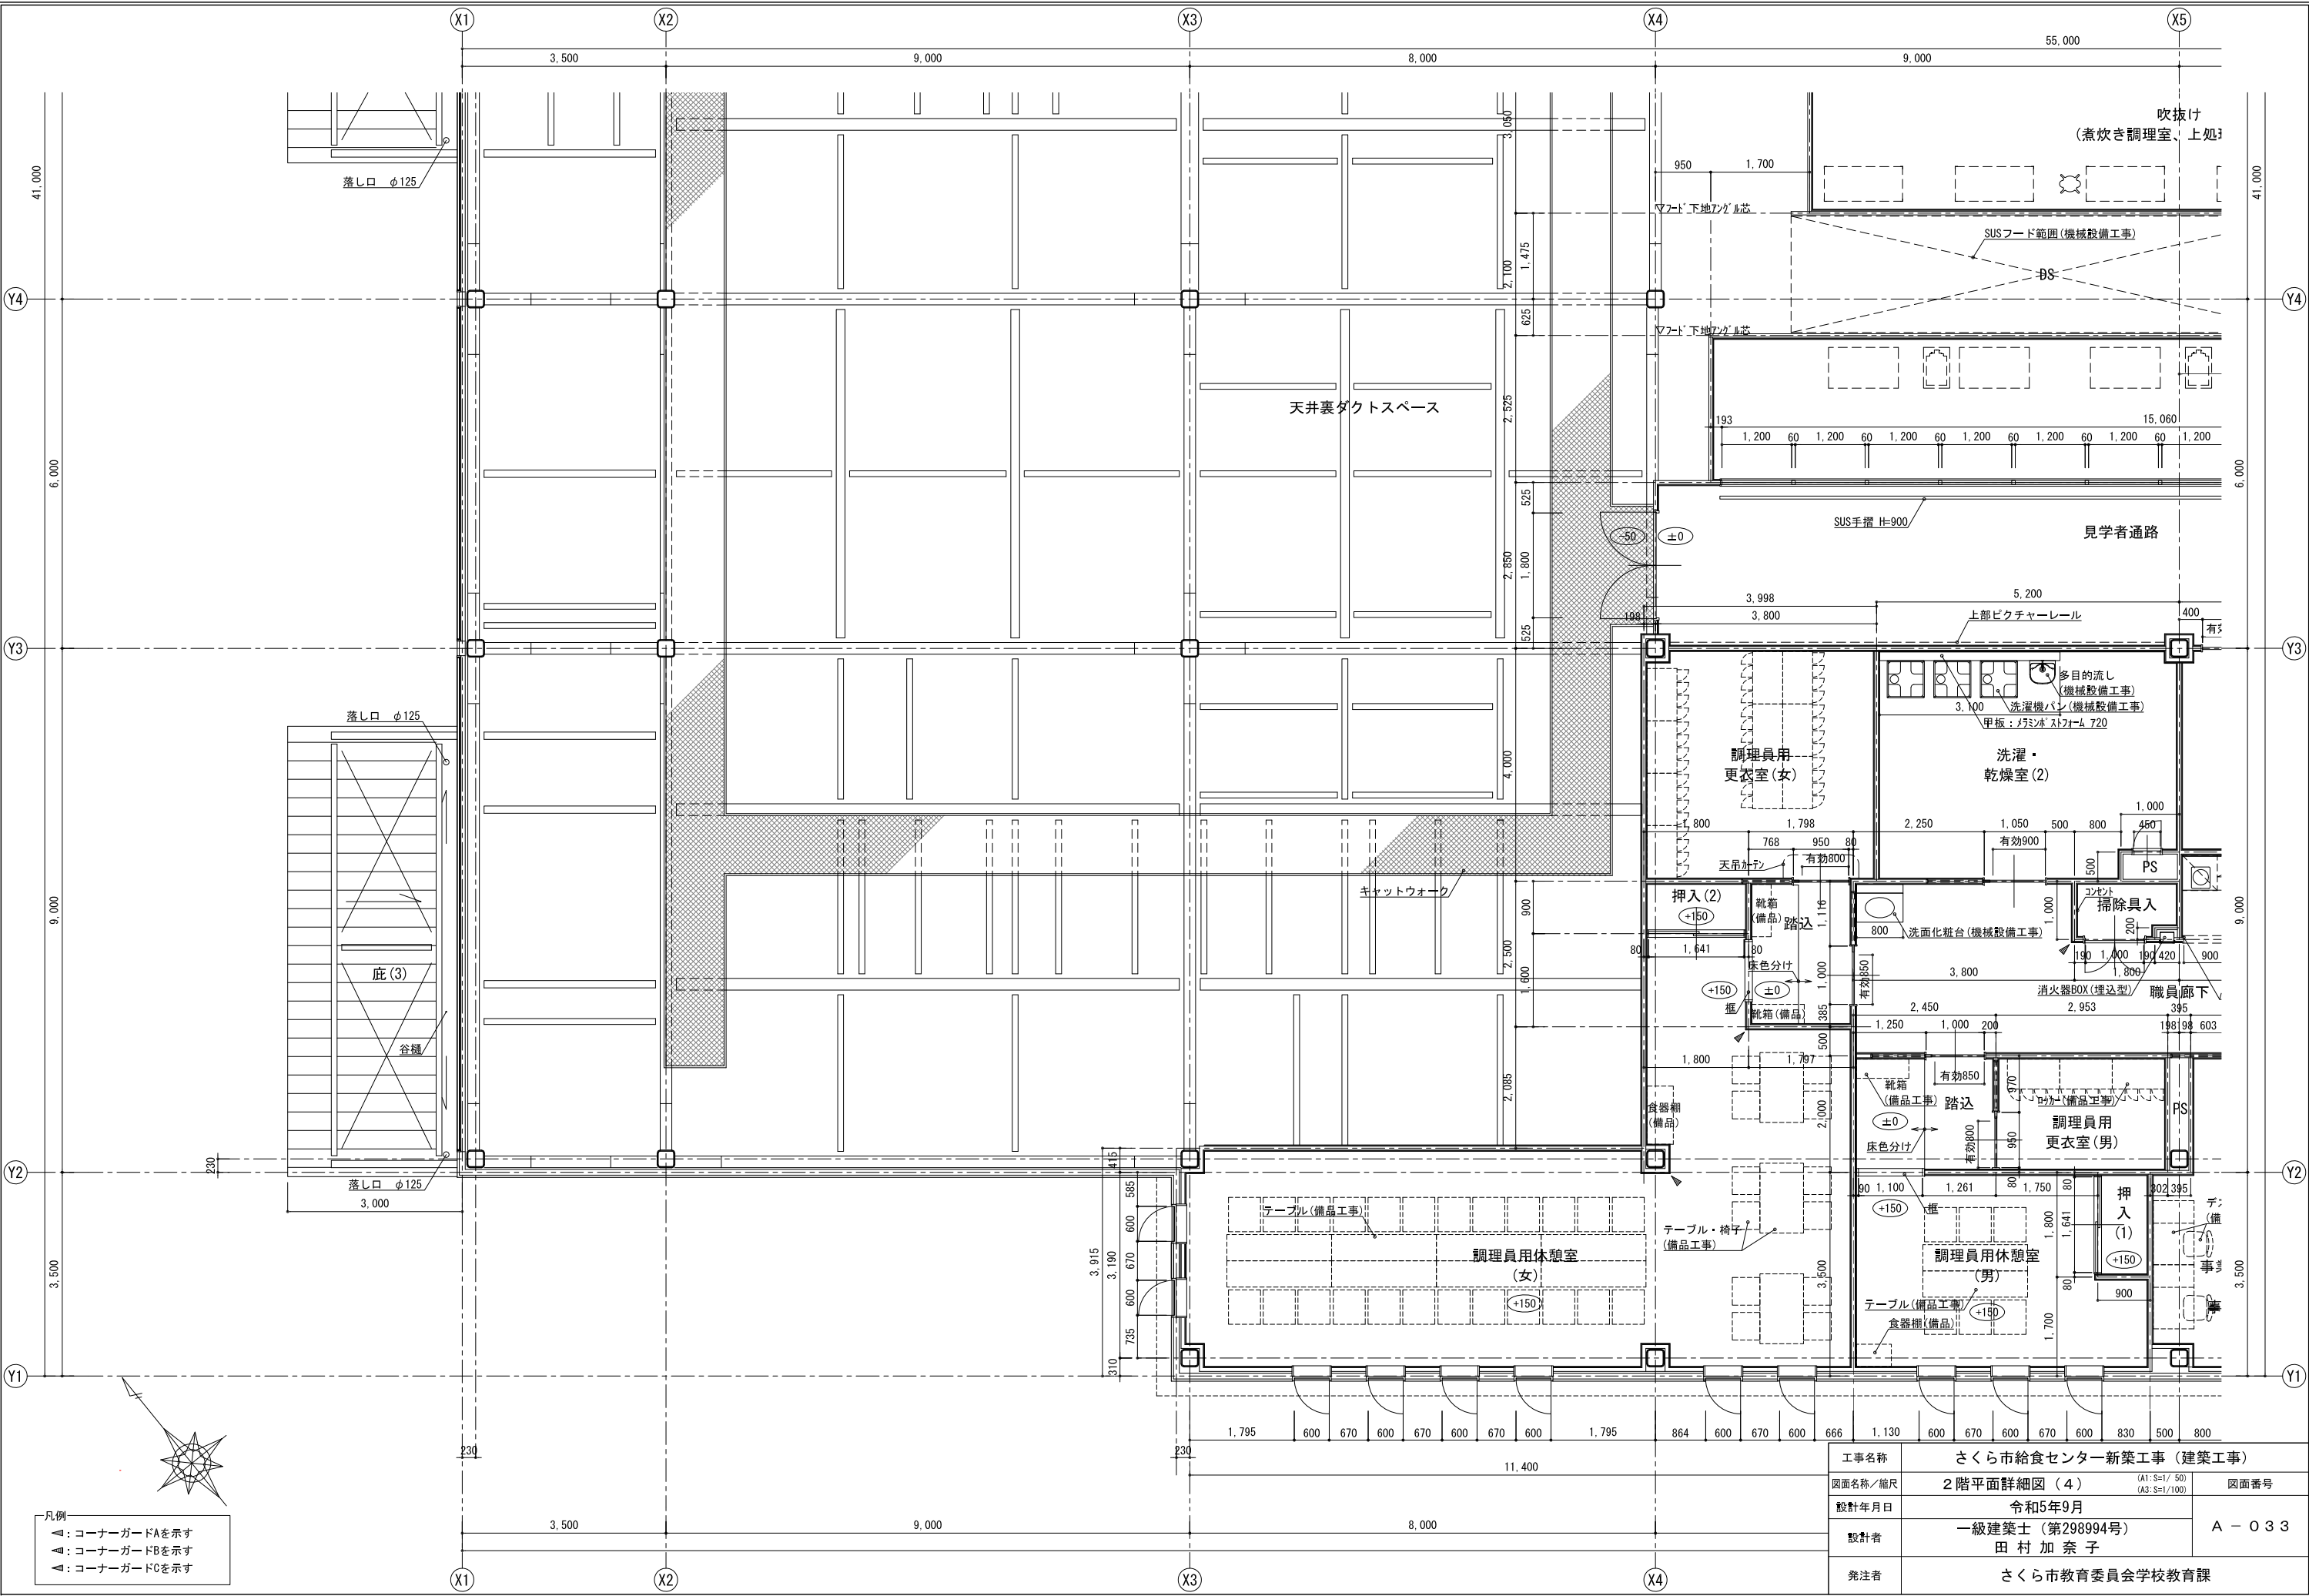

凡例  
▲：コーナーガードAを示す  
▲：コーナーガードBを示す  
▲：コーナーガードCを示す



|         |                           |                               |      |
|---------|---------------------------|-------------------------------|------|
| 工事名称    | さくら市給食センター新築工事（建築工事）      |                               |      |
| 図面名称／縮尺 | 2階平面詳細図（4）                | (A1: S=1/50)<br>(A3: S=1/100) | 図面番号 |
| 設計年月日   | 令和5年9月                    |                               |      |
| 設計者     | 一級建築士（第298994号）<br>田村 加奈子 |                               |      |
| 発注者     | さくら市教育委員会学校教育課            |                               |      |

A - 033

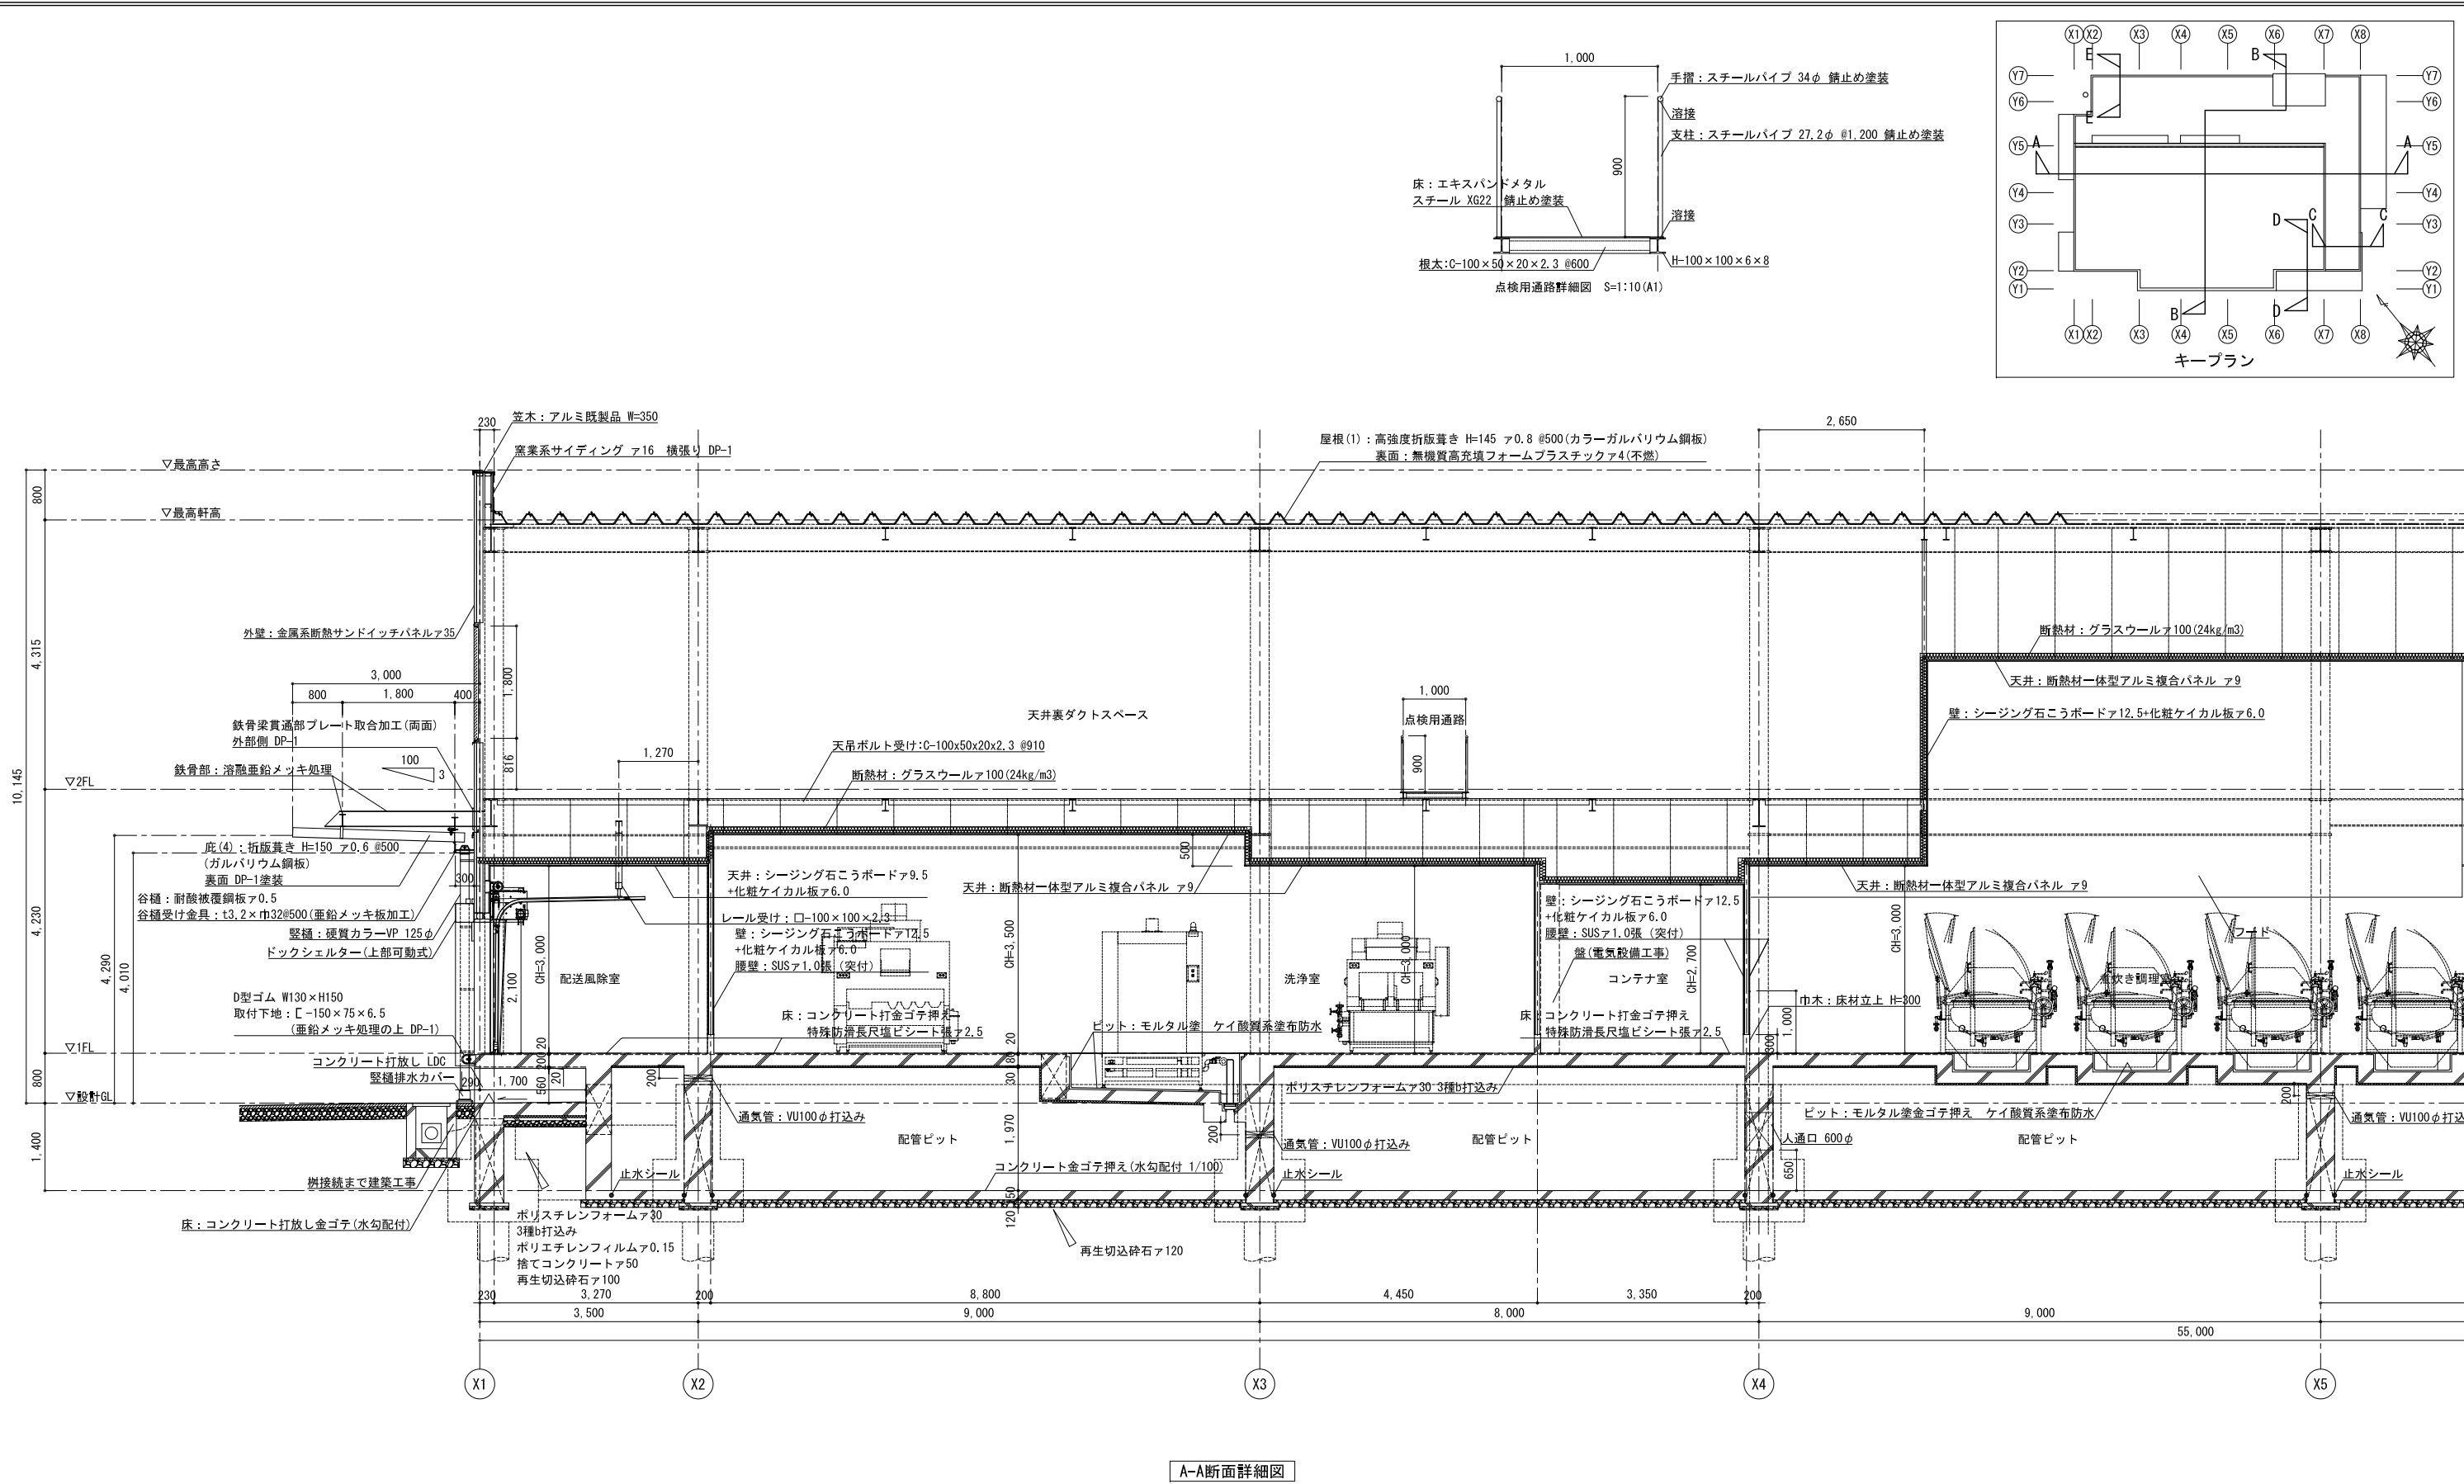

A-A断面詳細図


|         |                           |                                |      |
|---------|---------------------------|--------------------------------|------|
| 工事名称    | さくら市給食センター新築工事（建築工事）      |                                |      |
| 図面名称／縮尺 | 矩計図 (1)                   | (A1: S=1/ 50)<br>(A3: S=1/100) | 図面番号 |
| 設計年月日   | 令和5年9月                    | A - 034                        |      |
| 設計者     | 一級建築士（第298994号）<br>田村 加奈子 |                                |      |
| 発注者     | さくら市教育委員会学校教育課            |                                |      |

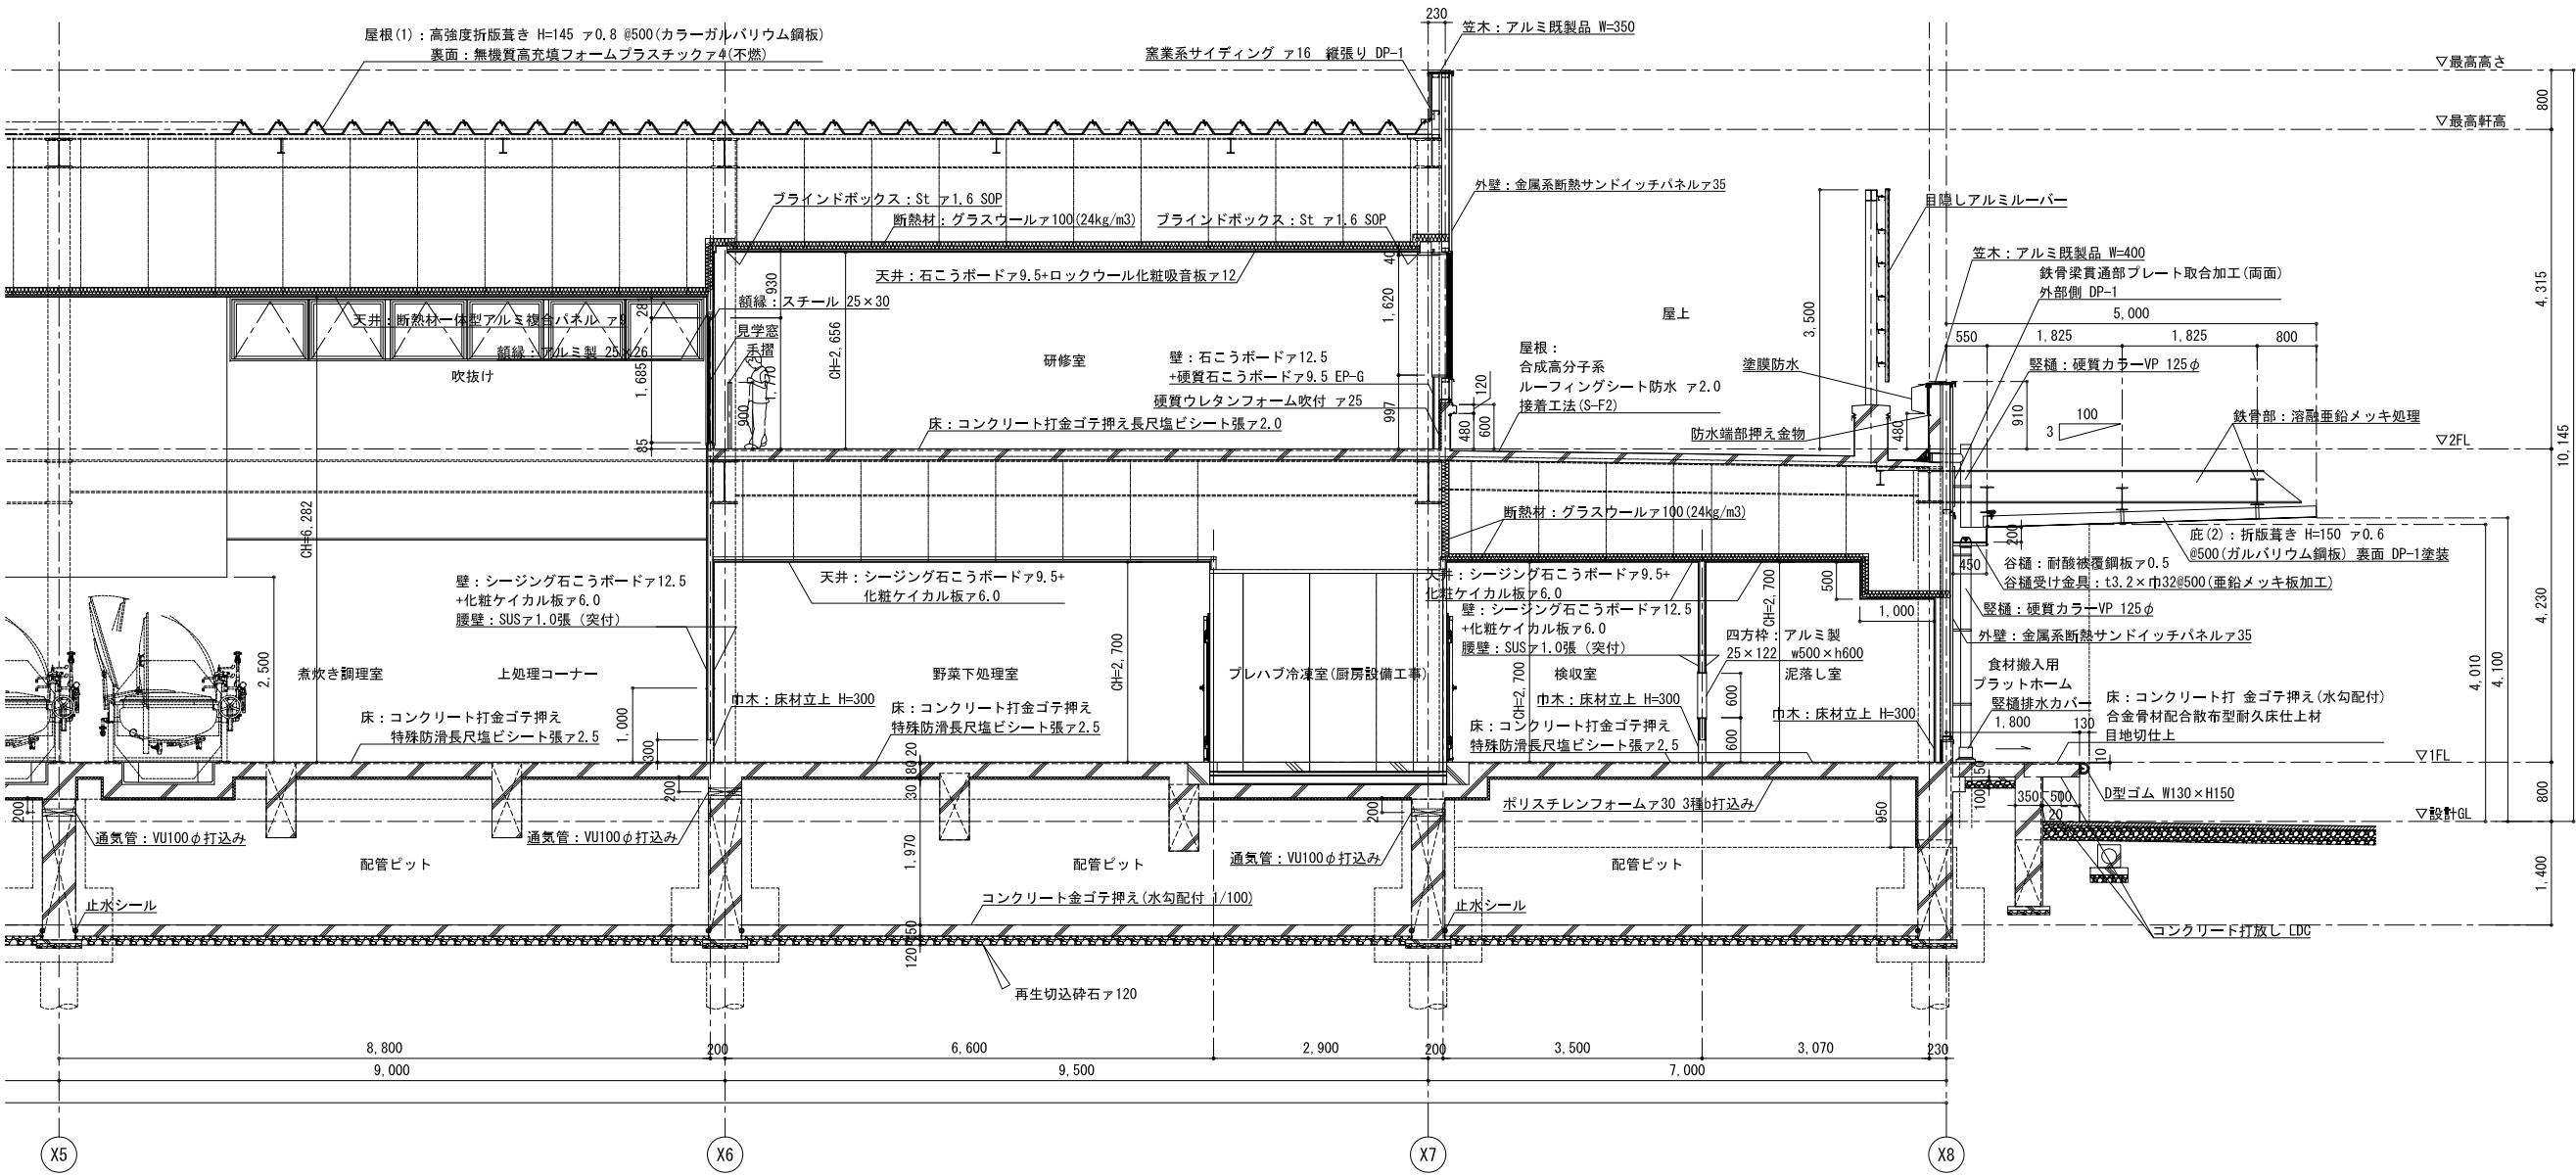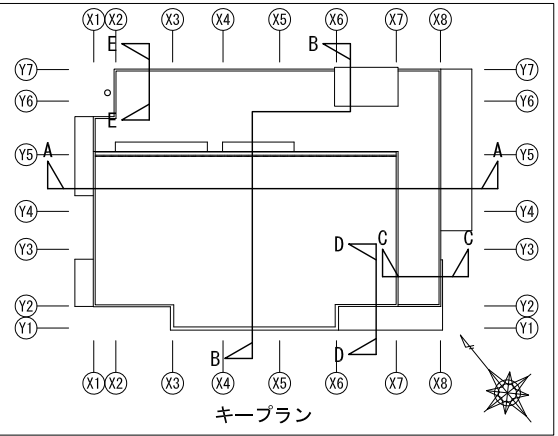

A-A断面詳細図


|         |                              |                                |         |
|---------|------------------------------|--------------------------------|---------|
| 工事名称    | さくら市給食センター新築工事（建築工事）         |                                |         |
| 図面名称／縮尺 | 矩計図(2)                       | (A1: S=1/ 50)<br>(A3: S=1/100) | 図面番号    |
| 設計年月日   | 令和5年9月                       |                                | A - 035 |
| 設計者     | 一級建築士（第298994号）<br>田 村 加 奈 子 |                                |         |
| 発注者     | さくら市教育委員会学校教育課               |                                |         |



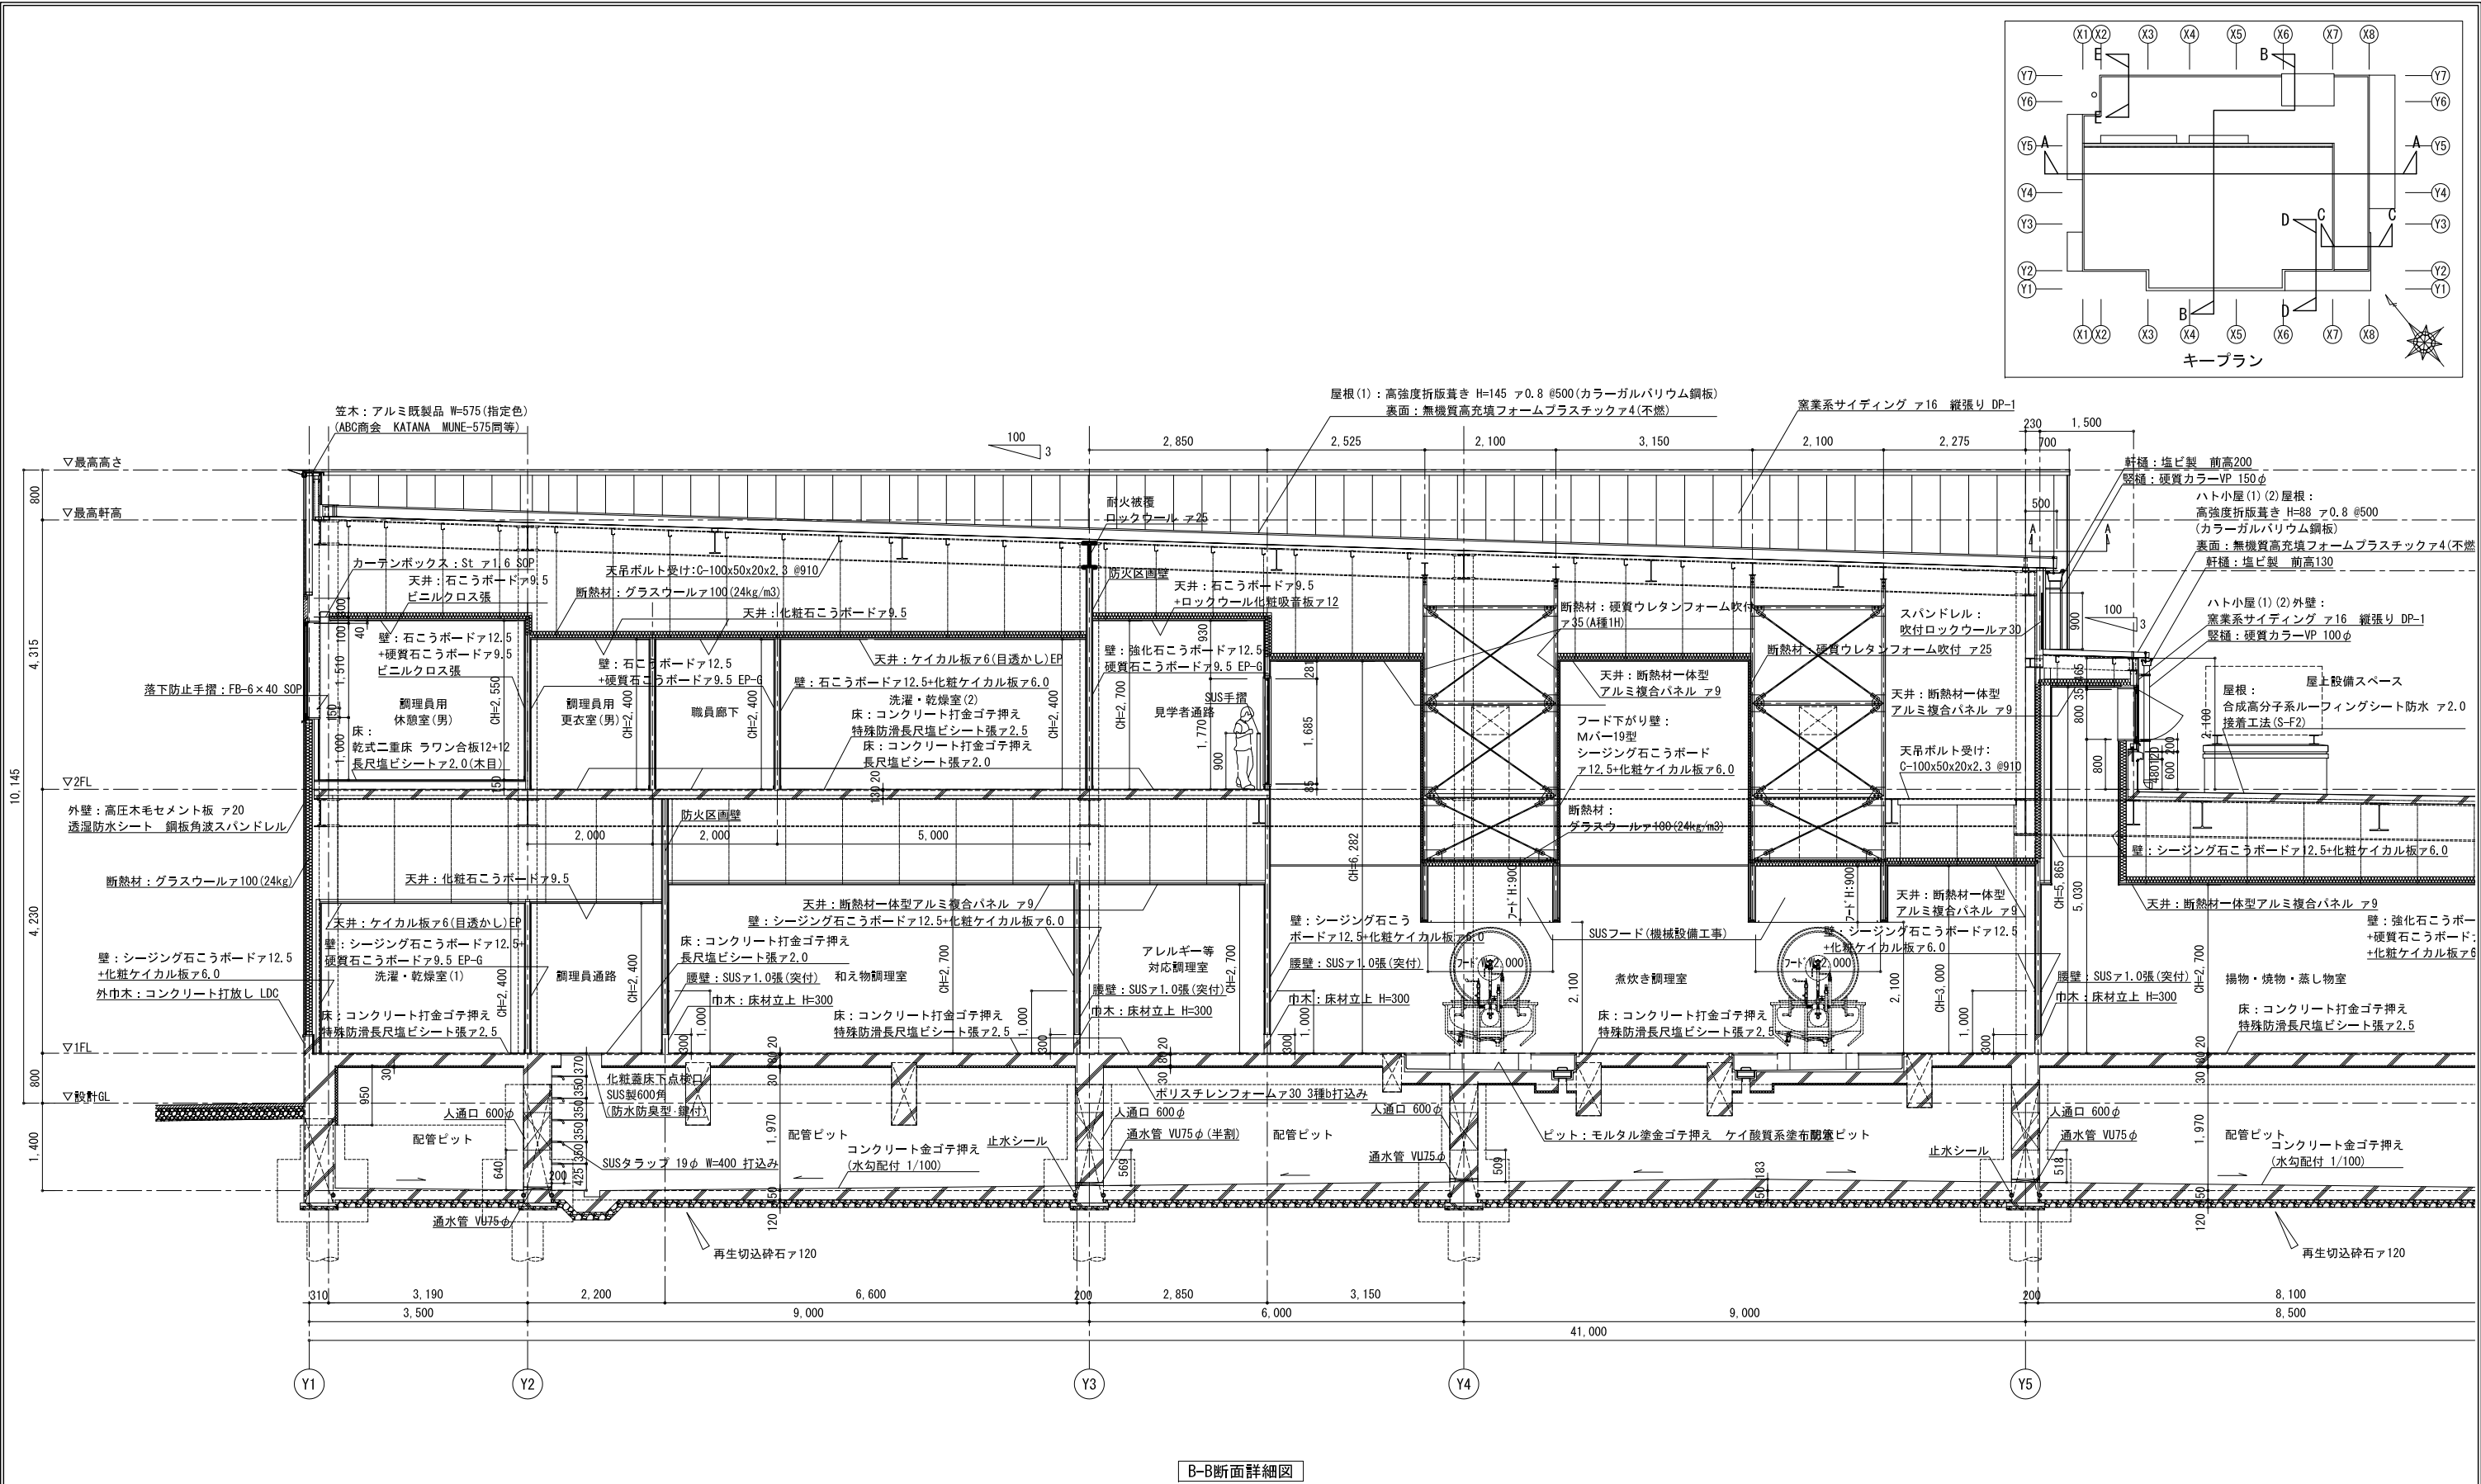

B-B断面詳細図


|         |                              |                                |         |
|---------|------------------------------|--------------------------------|---------|
| 工事名称    | さくら市給食センター新築工事（建築工事）         |                                |         |
| 図面名称／縮尺 | 矩計図(3)                       | (A1: S=1/ 50)<br>(A3: S=1/100) | 図面番号    |
| 設計年月日   | 令和5年9月                       |                                | A - 036 |
| 設計者     | 一級建築士（第298994号）<br>田 村 加 奈 子 |                                |         |
| 発注者     | さくら市教育委員会学校教育課               |                                |         |

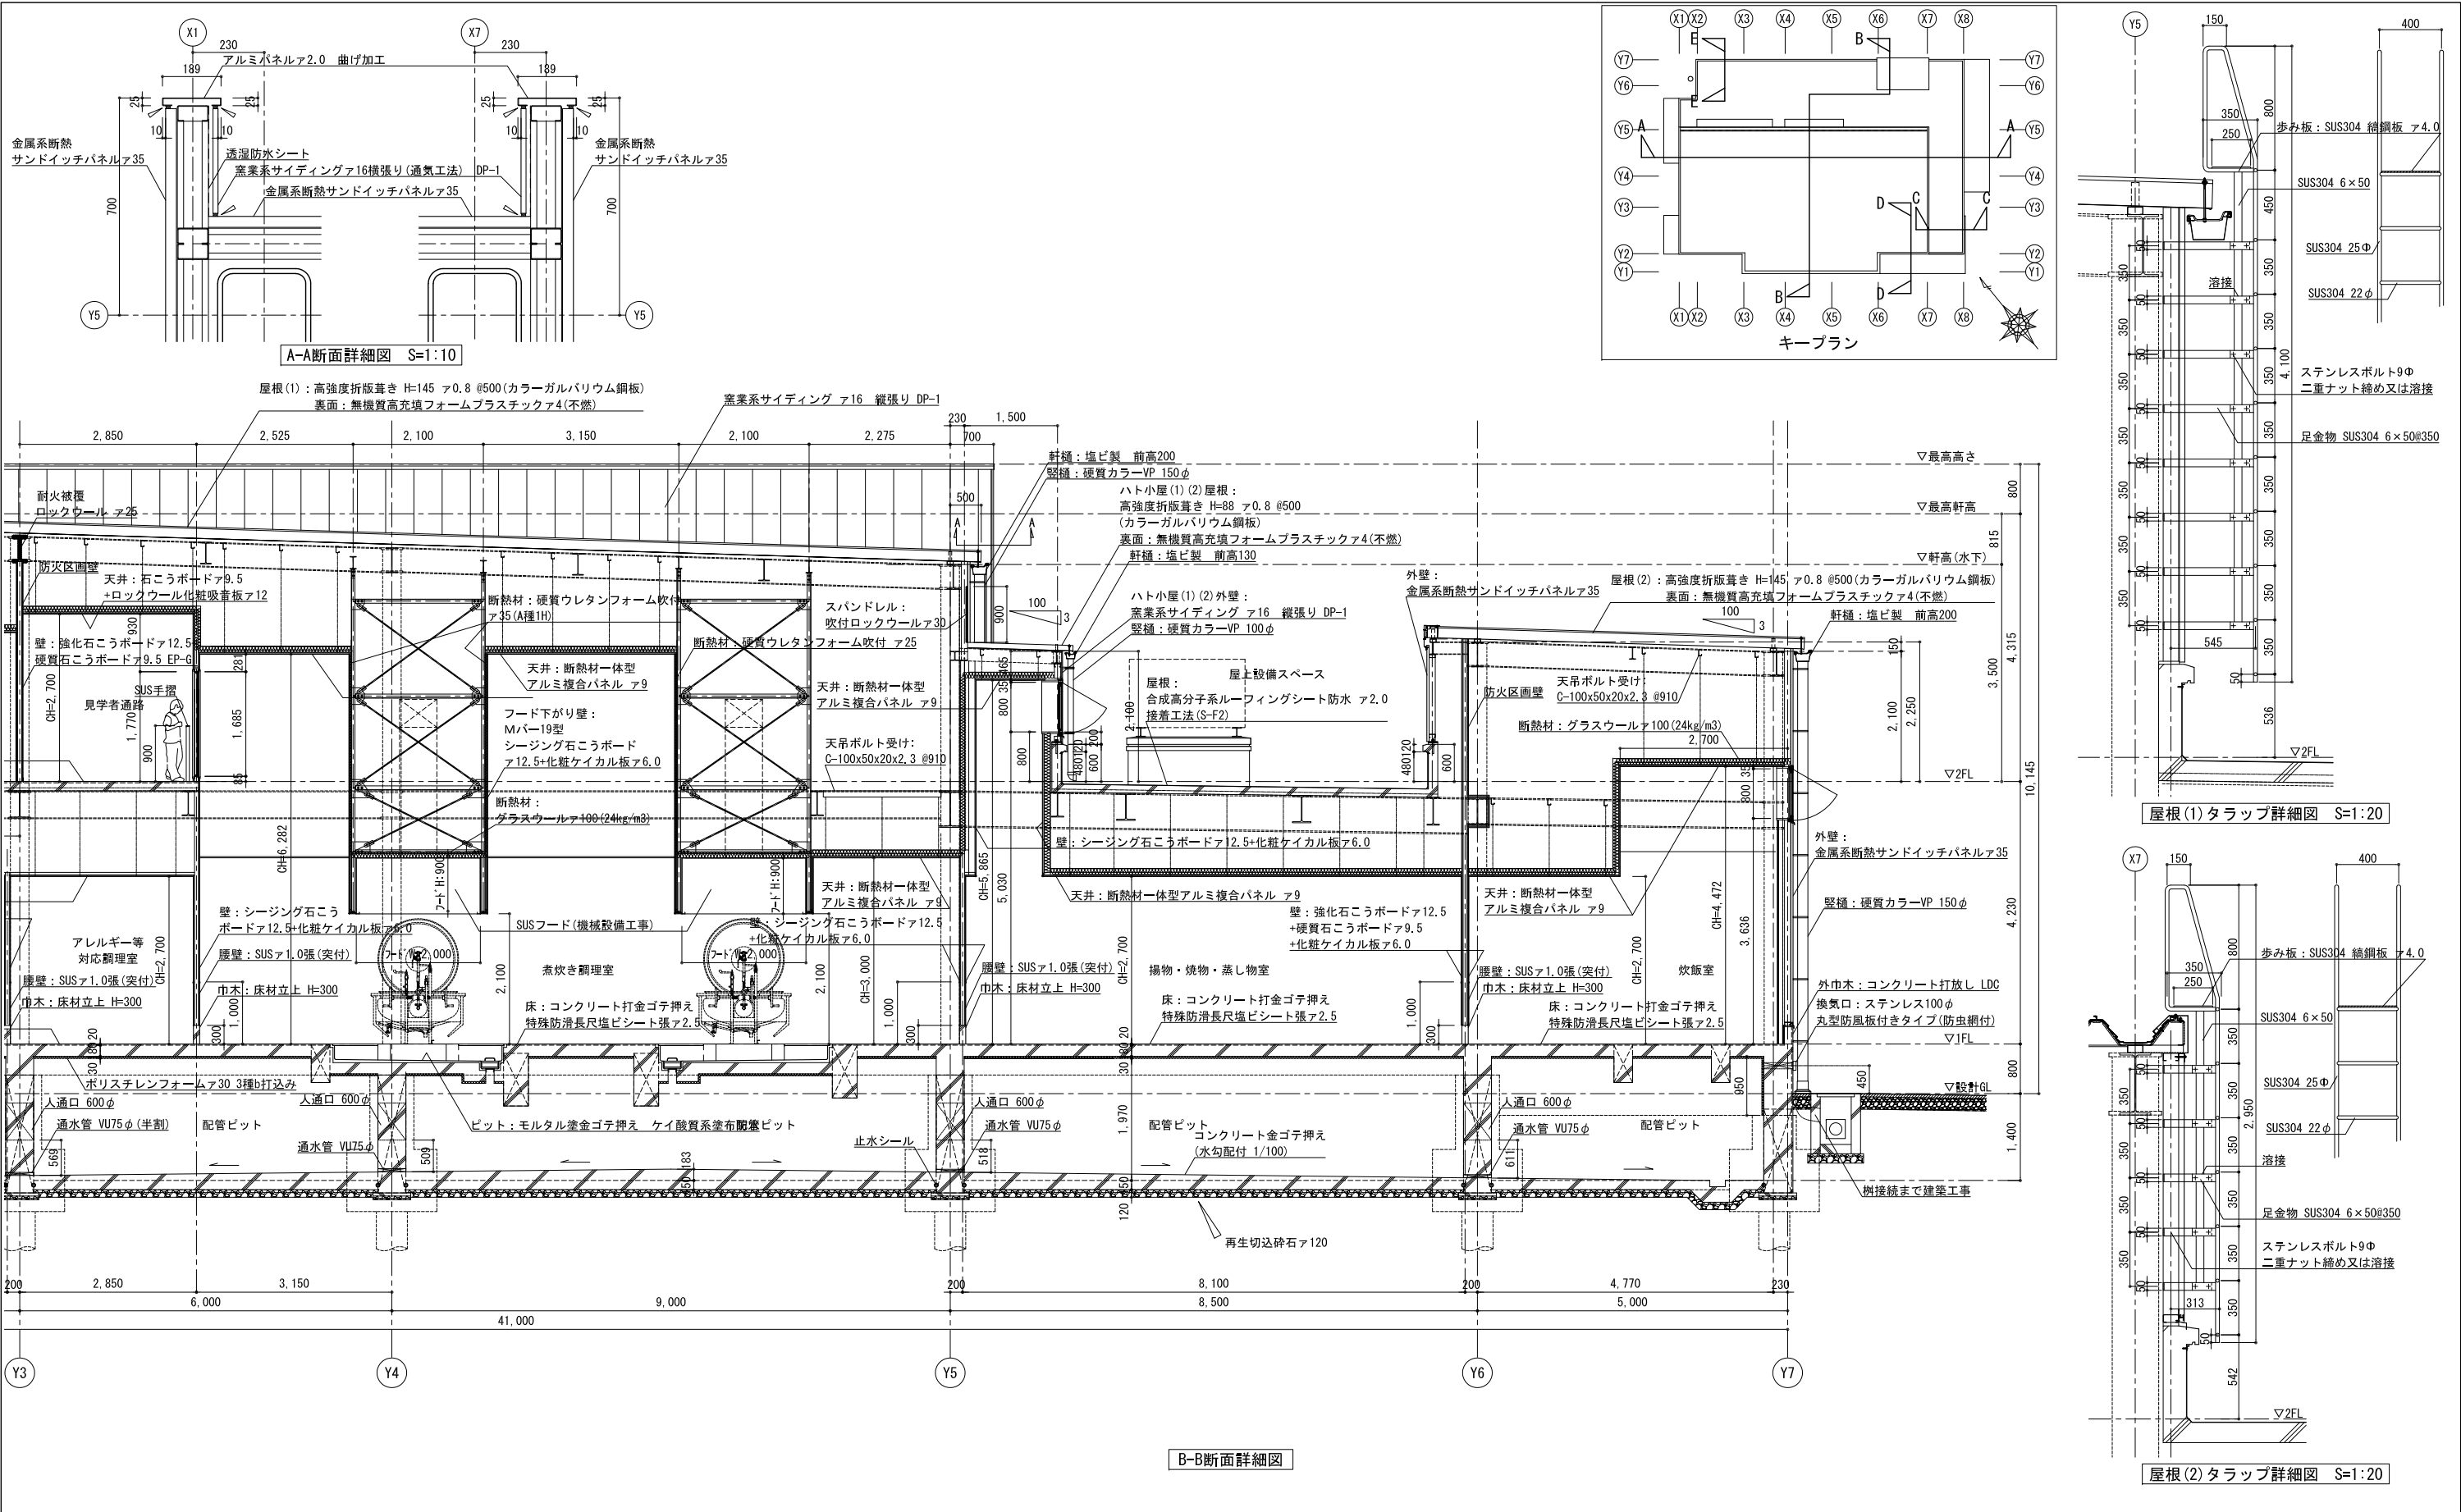


|         |                              |                                |         |
|---------|------------------------------|--------------------------------|---------|
| 工事名称    | さくら市給食センター新築工事（建築工事）         |                                |         |
| 図面名称／縮尺 | 矩計図(4)                       | (A1: S=1/ 50)<br>(A3: S=1/100) | 図面番号    |
| 設計年月日   | 令和5年9月                       |                                | A - 037 |
| 設計者     | 一級建築士（第298994号）<br>田 村 加 奈 子 |                                |         |
| 発注者     | さくら市教育委員会学校教育課               |                                |         |

|       |                
|-------|----------------|-------------------|-----------------|--------|----------------|-------------------|--------|-------|---------------------------------|-------------------|-------|-----------------|---------------------------------|-------------------|-----------------|---------|----------------|---------------------------|--------|-------------------------------|--------------|-------|--|--|
| 材 質 等 | 建具記号           | DS-1              | 上部可動式ドックシェルター   | (数量) 3 | DS-2           | 上部可動式ドックシェルター     | (数量) 2 | SHS-1 | 高速シートシャッター                      | (数量) 1            | SHS-2 | 高速シートシャッター      | (数量) 1                          |                   |                 |         |                |                           |        |                               |              |       |  |  |
|       | 表面材：ネオプレンゴム    | 芯材：軟質ウレタンフォーム     |                 |        | 表面材：ネオプレンゴム    | 芯材：軟質ウレタンフォーム     |        |       | 元布素材：ポリエステル                     | 表面素材：軟質塩化ビニール     |       |                 | 元布素材：ポリエステル                     | 表面素材：軟質塩化ビニール     |                 |         |                |                           |        |                               |              |       |  |  |
|       | ヘッドパット押引棒      |                   |                 |        | ヘッドパット押引棒      |                   |        |       | レール・三方枠：SUS HL                  |                   |       |                 | レール・三方枠：SUS HL                  |                   |                 |         |                |                           |        |                               |              |       |  |  |
|       | D型ゴム           |                   |                 |        | D型ゴム           |                   |        |       | 開閉機：3相200V VSC752               | 3点押ボタンスイッチ        |       |                 | 開閉機：3相200V VSC752               | 3点押ボタンスイッチ        |                 |         |                |                           |        |                               |              |       |  |  |
|       |                |                   |                 |        |                |                   |        |       | 運転制御：赤外線センサー                    |                   |       |                 | 運転制御：赤外線センサー・非接触SW              |                   |                 |         |                |                           |        |                               |              |       |  |  |
| 金 物   |                |                   |                 |        |                |                   |        |       | インターロック：OS-2                    |                   |       |                 |                                 |                   |                 |         |                |                           |        |                               |              |       |  |  |
|       |                |                   |                 |        |                |                   |        |       | 1 F：回収風除室                       |                   |       |                 | 1 F：汚染食器洗浄室                     |                   |                 |         |                |                           |        |                               |              |       |  |  |
| 使用場所  | 1 F：配風除室       |                   |                 |        | 1 F：回収風除室      |                   |        |       | ※ 開放・閉鎖は3点押ボタンスイッチによって操作するものとする |                   |       |                 | ※ 開放・閉鎖は3点押ボタンスイッチによって操作するものとする |                   |                 |         |                |                           |        |                               |              |       |  |  |
| 姿 図   |                |                   
|       |                
|       |                
| 材 質 等 | 建具記号           | TB-1              | トイレブース【抗ウイルス仕様】 | (数量) 1 | TB-2           | トイレブース【抗ウイルス仕様】   | (数量) 1 | TB-1A | トイレブース【抗ウイルス仕様】                 | (数量) 1            | TB-2A | トイレブース【抗ウイルス仕様】 | (数量) 1                          | TB-2B             | トイレブース【抗ウイルス仕様】 | (数量) 1  | TB-3           | トイレブース【抗ウイルス仕様】           | (数量) 1 |                               |              |       |  |  |
|       | 見込 40          | 抗ウイルス高圧メラミン化粧板    |                 |        | 見込 40          | 抗ウイルス高圧メラミン化粧板    |        |       | 見込 40                           | 抗ウイルス高圧メラミン化粧板    |       |                 | 見込 40                           | 抗ウイルス高圧メラミン化粧板    |                 |         | 見込 40          | 抗ウイルス高圧メラミン化粧板            |        |                               |              |       |  |  |
|       | グレビティヒンジ       |                   |                 |        | グレビティヒンジ       |                   |        |       | グレビティヒンジ                        |                   |       |                 | グレビティヒンジ                        |                   |                 |         | グレビティヒンジ       |                           |        |                               |              |       |  |  |
|       | 表示ボルト（抗ウイルス仕様） | 帽子掛け戸当たり（抗ウイルス仕様） |                 |        | 表示ボルト（抗ウイルス仕様） | 帽子掛け戸当たり（抗ウイルス仕様） |        |       | 表示ボルト（抗ウイルス仕様）                  | 帽子掛け戸当たり（抗ウイルス仕様） |       |                 | 表示ボルト（抗ウイルス仕様）                  | 帽子掛け戸当たり（抗ウイルス仕様） |                 |         | 表示ボルト（抗ウイルス仕様） | 帽子掛け戸当たり（抗ウイルス仕様）         |        |                               |              |       |  |  |
|       | 脚金物：SUS巾木      |                   |                 |        | 脚金物：SUS巾木      |                   |        |       | 脚金物：SUS巾木                       |                   |       |                 | 脚金物：SUS巾木                       |                   |                 |         | 脚金物：SUS巾木      |                           |        |                               |              |       |  |  |
| 使用場所  | 1F:調理用WC（女）    |                   |                 |        | 1F:調理用WC（女）    |                   |        |       | 1F:調理用WC（男女）                    |                   |       |                 | 2F:調理用WC（女）                     |                   |                 |         | 2F:調理用WC（女）    |                           |        |                               | 2F:調理用WC（男女） |       |  |  |
| 姿 図   |                |                   
|       |                
|       |                
| 材 質 等 | 建具記号           | TB-4              | トイレブース【抗ウイルス仕様】 | (数量) 1 | TB-5           | トイレブース【抗ウイルス仕様】   | (数量) 1 | WD-1  | 引違戸                             | (数量) 2            |       |                 |                                 |                   |                 |         |                |                           |        |                               |              |       |  |  |
|       | 見込 40          | 抗ウイルス高圧メラミン化粧板    |                 |        | 見込 40          | 抗ウイルス高圧メラミン化粧板    |        |       | 見込 40                           |                   |       |                 |                                 |                   |                 |         |                |                           |        |                               |              |       |  |  |
|       | グレビティヒンジ       |                   |                 |        | グレビティヒンジ       |                   |        |       | 扉：メラミン化粧板 枠：検 SUC               |                   |       |                 |                                 |                   |                 |         |                |                           |        |                               |              |       |  |  |
|       | 表示ボルト（抗ウイルス仕様） | 帽子掛け戸当たり（抗ウイルス仕様） |                 |        | 表示ボルト（抗ウイルス仕様） | 帽子掛け戸当たり（抗ウイルス仕様） |        |       | 据込引手・敷居すべり                      |                   |       |                 |                                 |                   |                 |         |                |                           |        |                               |              |       |  |  |
|       | 脚金物：SUS巾木      |                   |                 |        | 脚金物：SUS巾木      |                   |        |       | 附属金物一式                          |                   |       |                 |                                 |                   |                 |         |                |                           |        |                               |              |       |  |  |
| 使用場所  | 2F:外来用WC（男）    |                   |                 |        | 2F:外来用WC（女）    |                   |        |       | 2F:押入(1)(2)                     |                   |       |                 |                                 |                   |                 |         |                |                           |        |                               |              |       |  |  |
| 姿 図   |                |                   
|       |                
|       |                |                   |                 |        |                |                   |        |       |                                 |                   |       |                 |                                 |                   |                 | 工事名称    |                | さくら市給食センター新築工事（建築工事）      |        |                               |              |       |  |  |
|       |                |                   |                 |        |                |                   |        |       |                                 |                   |       |                 |                                 |                   |                 | 図面名称／縮尺 |                | 建具表（10）                   |        | (A1: S=1/50)<br>(A3: S=1/100) |              | 図面番号  |  |  |
|       |                |                   |                 |        |                |                   |        |       |                                 |                   |       |                 |                                 |                   |                 | 設計年月日   |                | 令和5年9月                    |        |                               |              | A-088 |  |  |
|       |                |                   |                 |        |                |                   |        |       |                                 |                   |       |                 |                                 |                   |                 | 設計者     |                | 一級建築士（第298994号）<br>田村 加奈子 |        |                               |              |       |  |  |
|       |                |                   |                 |        |                |                   |        |       |                                 |                   |       |                 |                                 |                   |                 | 発注者     |                | さくら市教育委員会学校教育課            |        |                               |              |       |  |  |



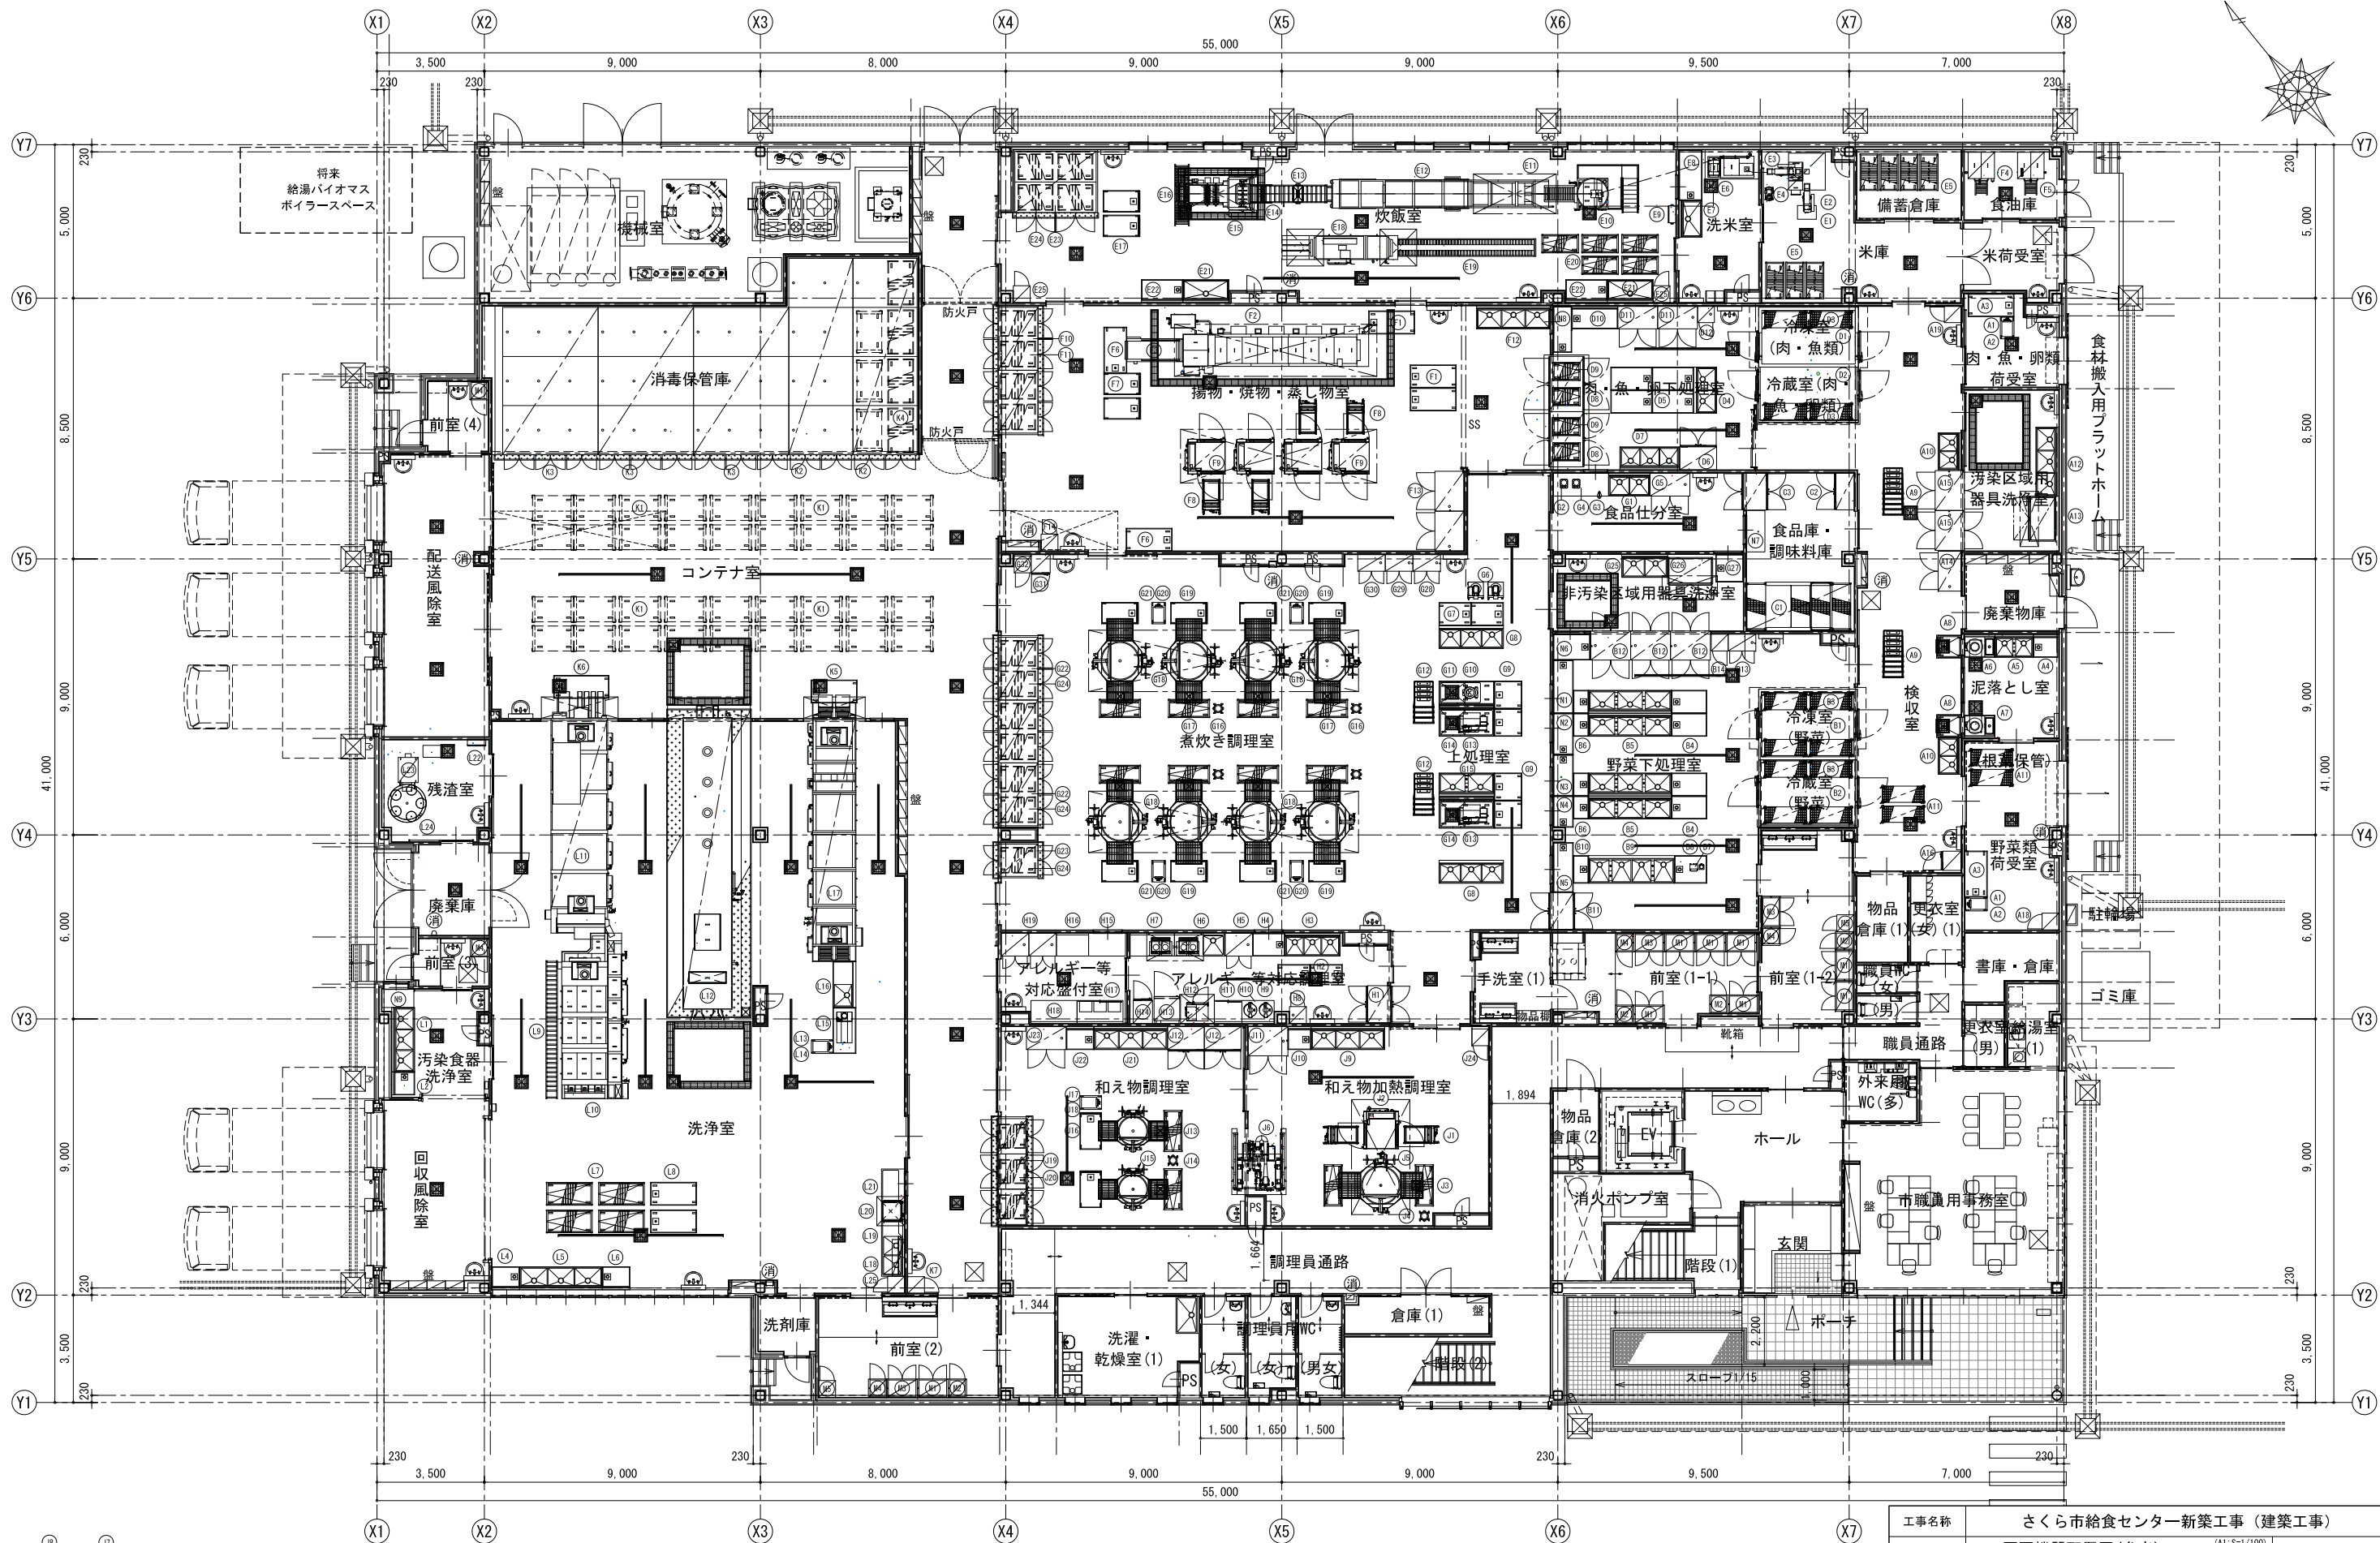

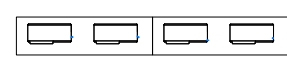

真空冷却機用室外機      冷蔵・冷凍室用室外機  
2階屋上設備スペース

※揚物・焼物・蒸し物室以外の室については、室毎の厨房機器のガス、及び電気の熱量の合計値が350kw未満となるようにすること

|         |                           |                                |      |
|---------|---------------------------|--------------------------------|------|
| 工事名称    | さくら市給食センター新築工事（建築工事）      |                                |      |
| 図面名称／縮尺 | 厨房機器配置図（参考）               | (A1: S=1/100)<br>(A3: S=1/200) | 図面番号 |
| 設計年月日   | 令和5年9月                    |                                |      |
| 設計者     | 一級建築士（第298994号）<br>田村 加奈子 |                                |      |
| 発注者     | さくら市教育委員会学校教育課            |                                |      |

A - 1 1 1