


# 別紙 1-1 平面図

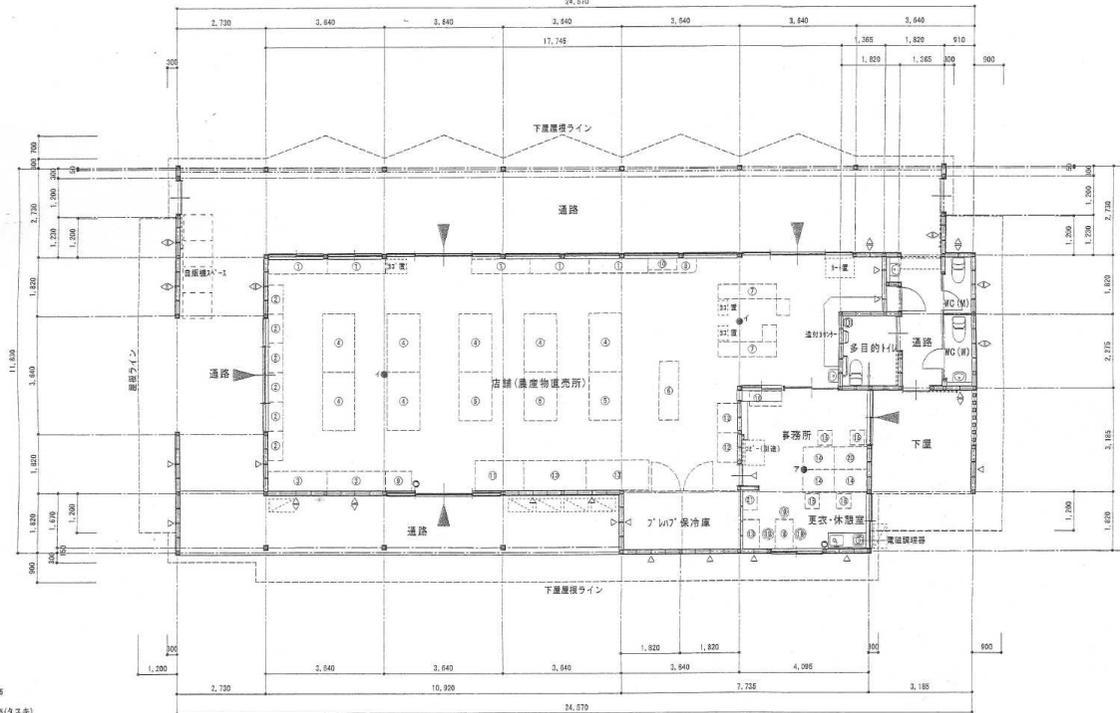


平面図 S=1/100

- 凡例
- ▽ スジカイ 90×45
  - ◇ スジカイ 30×48(タスキ)

- 床材用図柄 フ：ハロゲン13WX1灯
- イ：ハロゲン30WX1灯
- 消火機 ABC 10型 3.5K 計2本

面積表	
建築面積	282.08 m <sup>2</sup>
延面積	162.92 m <sup>2</sup>

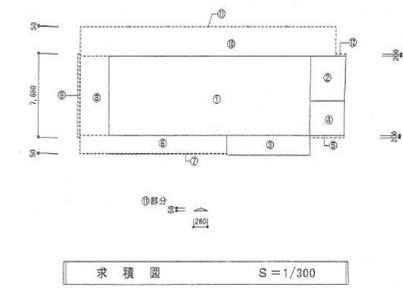

面積算定表			
符号	計算式	建築面積	床面積
①	16.655 × 7.28 = 120.8084	282.0851	162.92676
②	3.185 × 4.095 = 13.042575		
③	7.735 × 1.82 = 14.0777		
④	3.185 × 3.185 = 10.144225		
⑤	3.185 × 0.2 = 0.637		
⑥	13.05 × 1.87 = 24.3935		
⑦	10.92 × 0.05 = 0.546		
⑧	2.73 × 7.28 = 19.8744		
⑨	0.2 × 7.68 = 1.536		
⑩	23.06 × 2.68 = 61.8008		
⑪	(0.26 × 0.05 × 1/2) × S = 0.0225		
⑫	0.81 × 0.2 = 0.162		
計		282.08 m <sup>2</sup>	162.92 m <sup>2</sup>

特記事項

使用材料：室内部分（床・壁・天井）についてはF☆☆☆☆品及び規制対象外品とする。

：小規模・床下・壁内部分についてはF☆☆☆☆品以上及び規制対象外品とする。

：造作家具・器具についてはF☆☆☆☆品及び規制対象外品とする。

：床しきり・洗濯機台についてはF☆☆☆☆品及び規制対象外品とする。

埼玉県高槻市光陽台5丁目13番2 TEL 028-675-4008  
 株式会社 三進 一級建築士事務所  
 (建設大臣)登録第227885号 一級建築士 菅沼 徹  
 (栃木県)知事登録第 A (ハ) 1911号

承認 設計 担当

縮尺 S=1/100  
 設計年月日 H18.9.15

工事名称 さくら市氏家地区 農産物直売所 施設整備工事  
 図面名称 平面図