


計画平面図 S=1: 500 (A1)
S=1: 1000 (A3)

平成24年度 急傾斜地崩壊対策附帯工事 倉ヶ崎その26 (補助砂防) L=149.0m

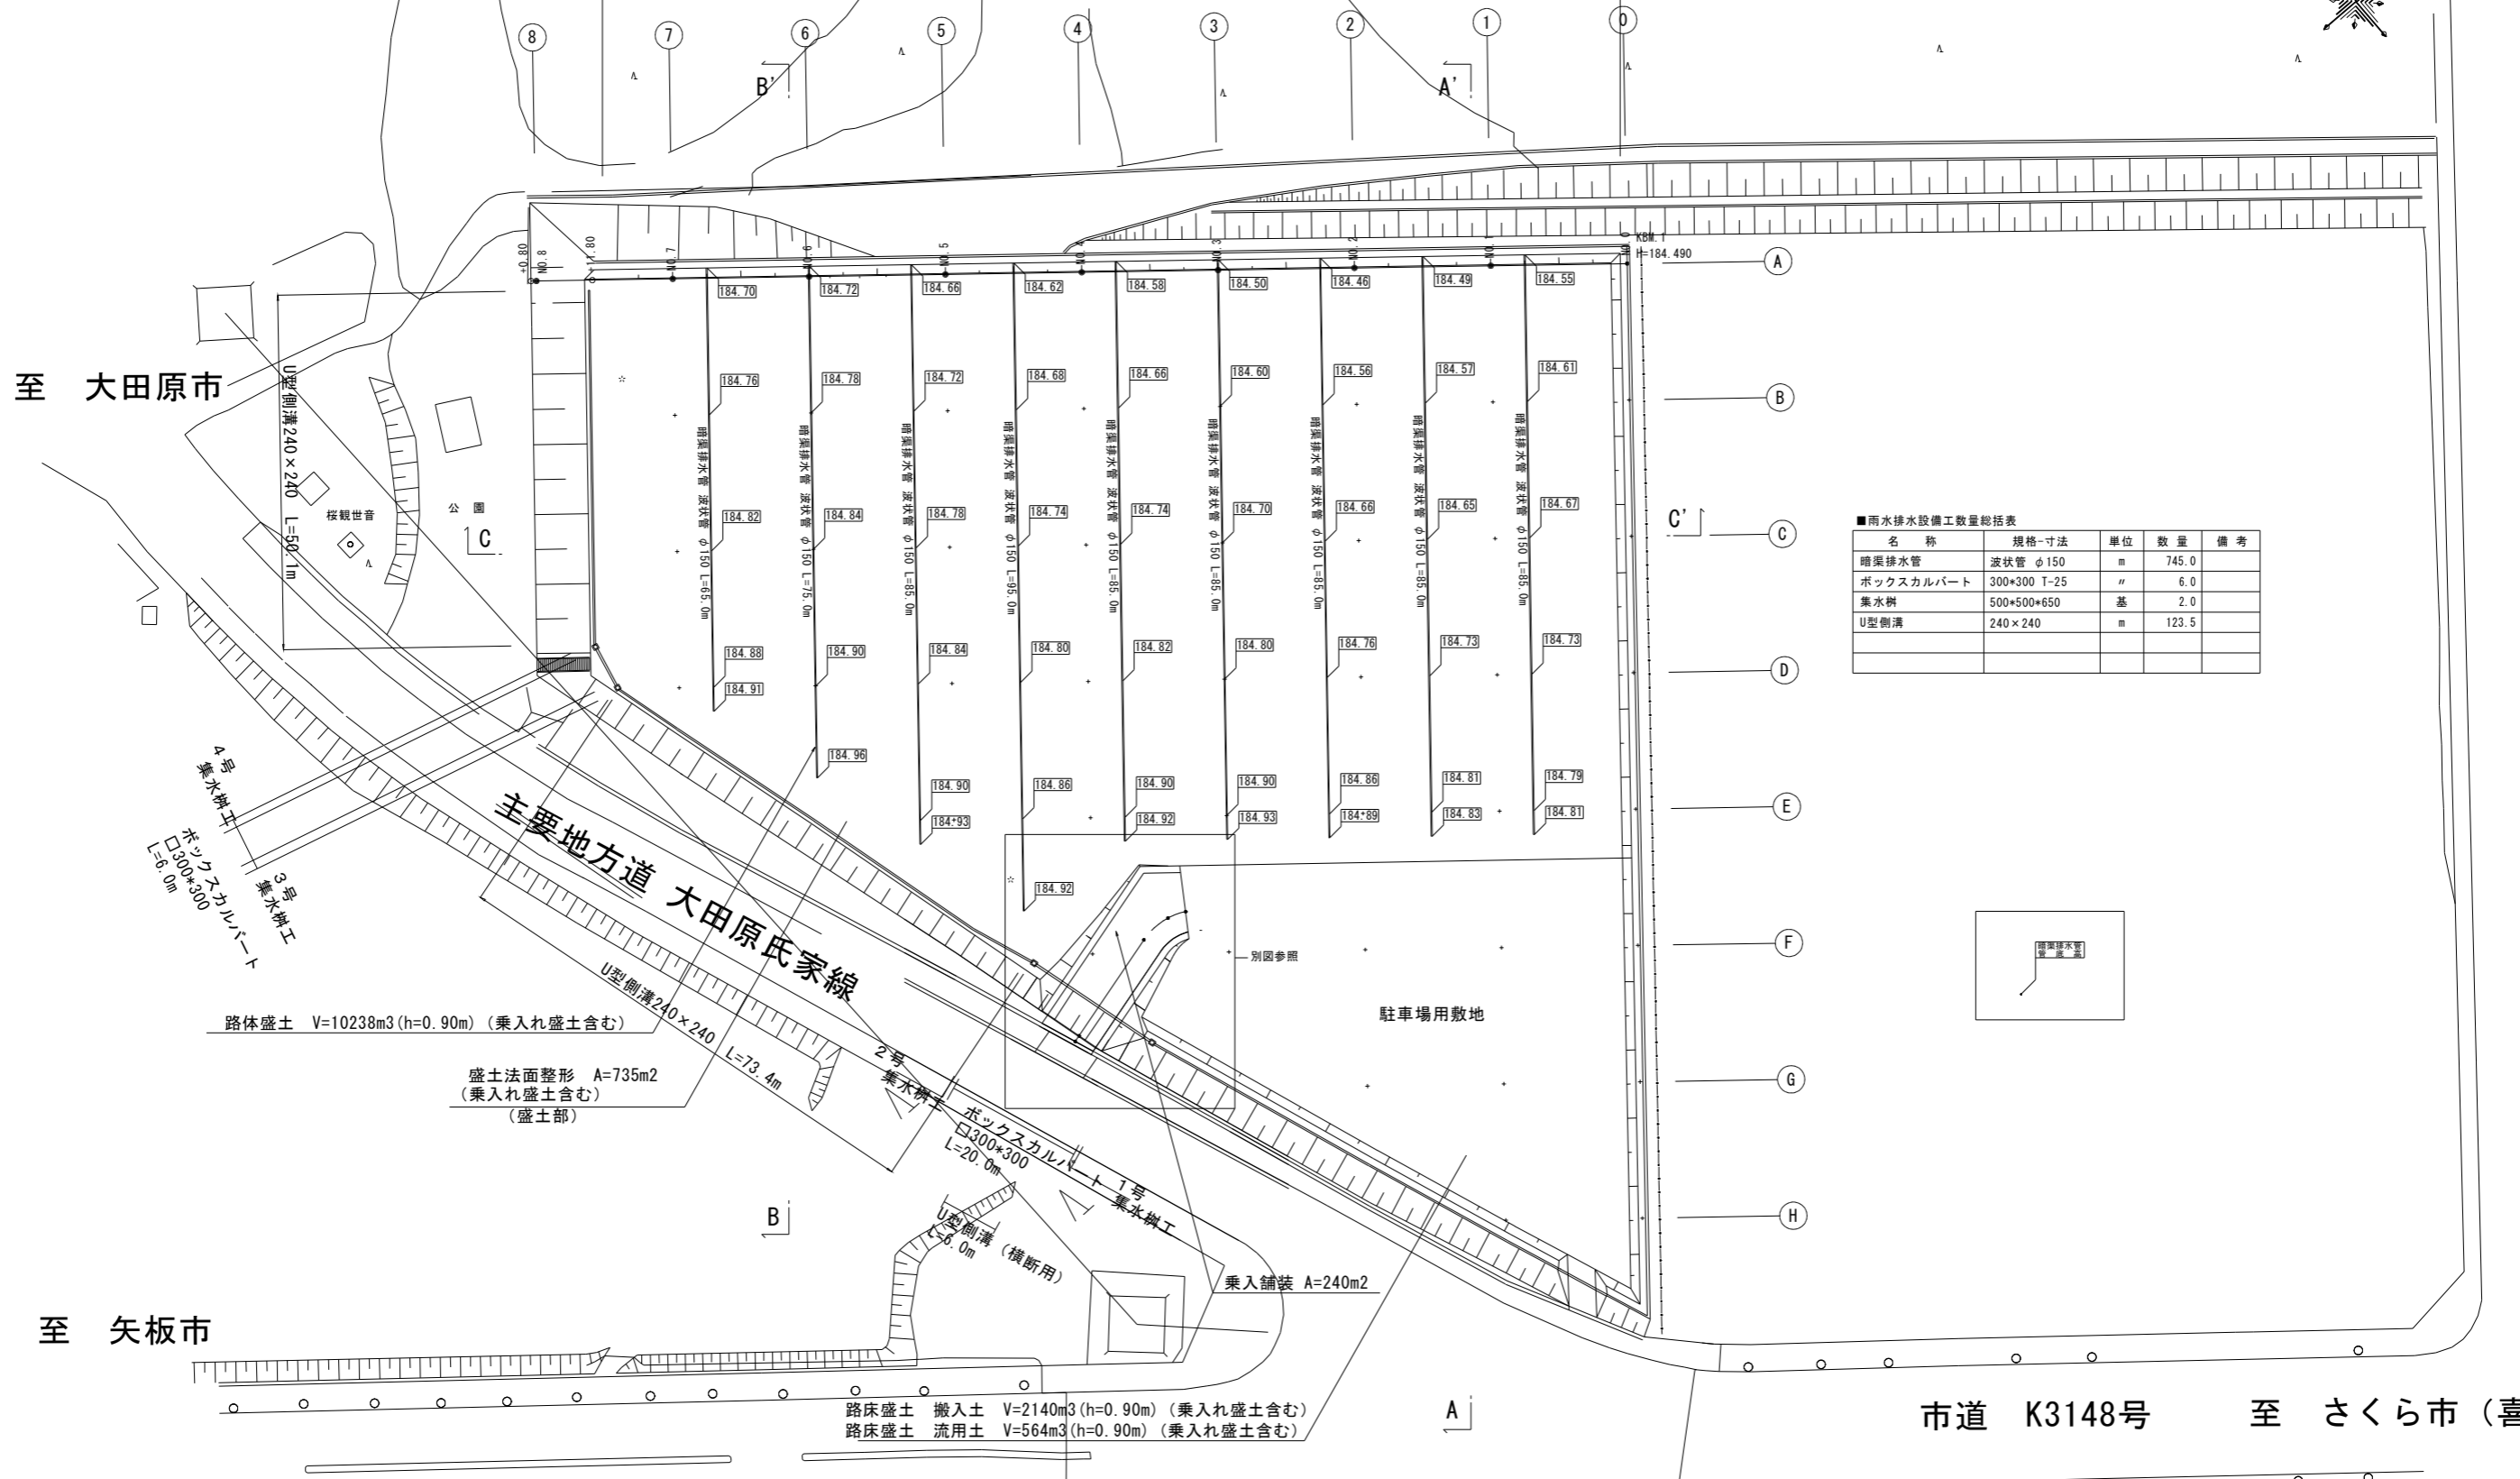

■雨水排水設備工数量総括表

名称	規格寸法	単位	数量	備考
暗渠排水管	波状管 φ150	m	745.0	
ボックスカルバート	300×300 T-25	基	6.0	
集水柵	500×500×650	基	2.0	
U型側溝	240×240	m	123.5	

4号 集水柵工
ボックスカルバート
□300×300
L=6.0m

路体盛土 V=10238m³ (h=0.90m) (乗入れ盛土含む)

盛土法面整形 A=735m²
(乗入れ盛土含む)
(盛土部)

2号 集水柵工

ボックスカルバート
□300×300
L=20.0m

U型側溝 (横断用)
L=6.0m

乗入舗装 A=240m²

路床盛土 搬入土 V=2140m³ (h=0.90m) (乗入れ盛土含む)
路床盛土 流用土 V=564m³ (h=0.90m) (乗入れ盛土含む)

至 大田原市

至 矢板市

市道 K3148号 至 さくら市 (喜連川)

市道 K3152号

至 さくら市 (市街地)



工事名	平成24年度 急傾斜地崩壊対策附帯工事 倉ヶ崎その26 (補助砂防) 計画平面図		
図面名	計画平面図		
作成年月日			
縮尺	S=1: 500 (A1) S=1: 1000 (A3)	図面番号	1 / 10
会社名			
事務所名	栃木県矢板土木事務所		