
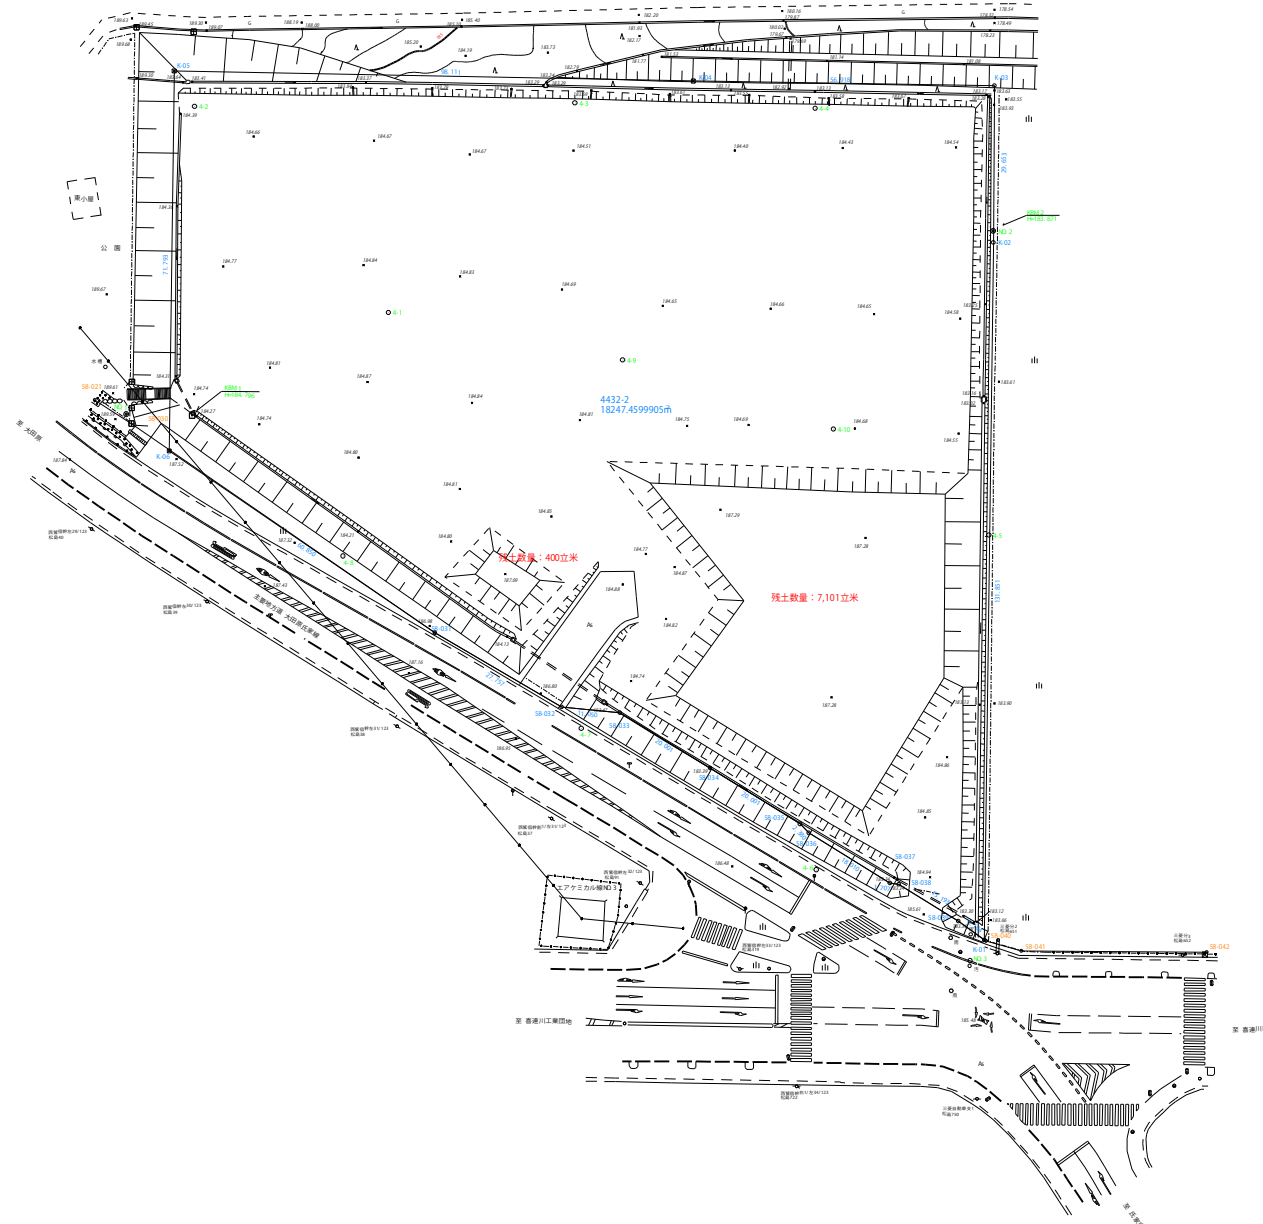


さくら市給食センター建設予定地測量業務委託 平面図 S=1:500

さくら市鷺宿4432-2

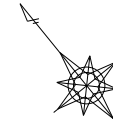

工事名	さくら市給食センター建設予定地 測量業務委託 さくら市鷺宿4432-2
図面名	平面図
作成年月日	令和2年3月 日
縮尺	1:500 図面番号 /
会社名	株式会社豊崎プランニング
事務所名	さくら市役所