
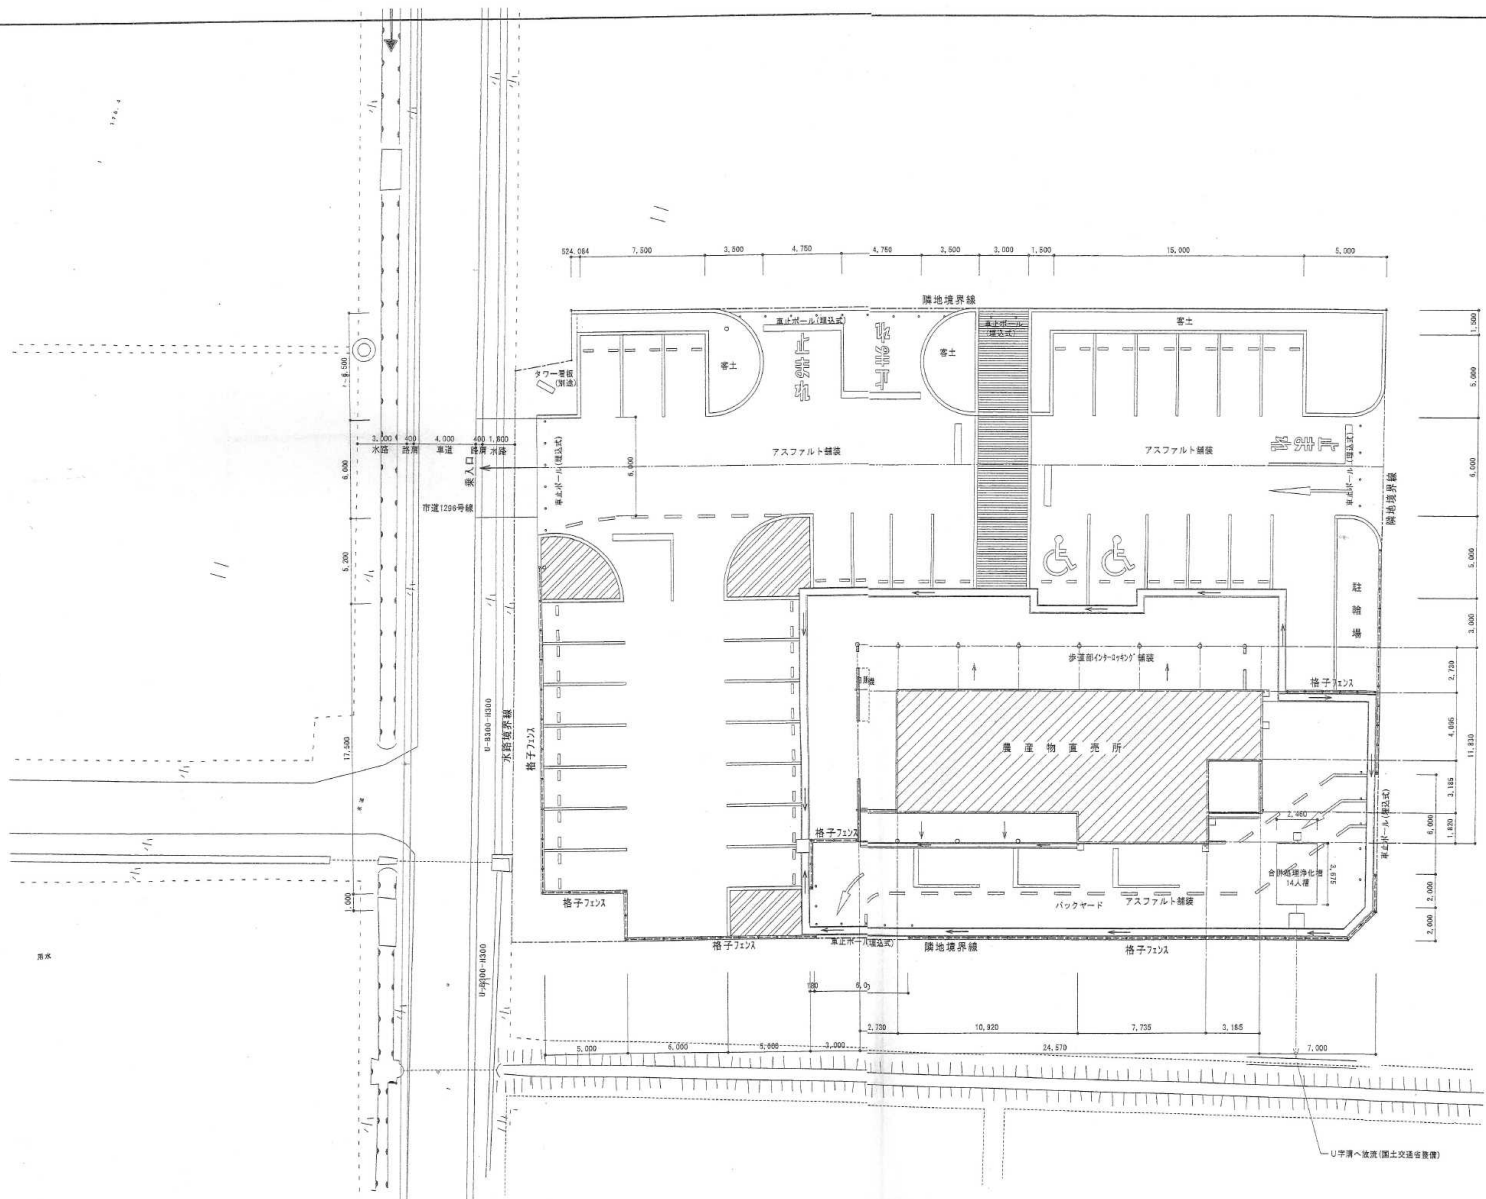


別紙 1-2 配置図

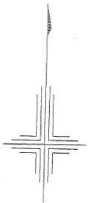

塩谷郡高瀬沢町光清台5丁目13番2 TEL 028-875-4608
株式会社 三連 一級建築士事務所
(建設大臣)登録第227885号 一級建築士 菅沼 徹
(栃木県) 建築登録第 A (ハ) 1911号

東 富 設 計 有 限 公 司

縮 尺 S=1/200
設計年月日 H18.9.15

工事名称 さくら市氏家地区 農産物直売所 施設整備工事
図面名称 配 置 図

変更家
NO. A-12