


1/2500

桜ヶ丘地区計画図

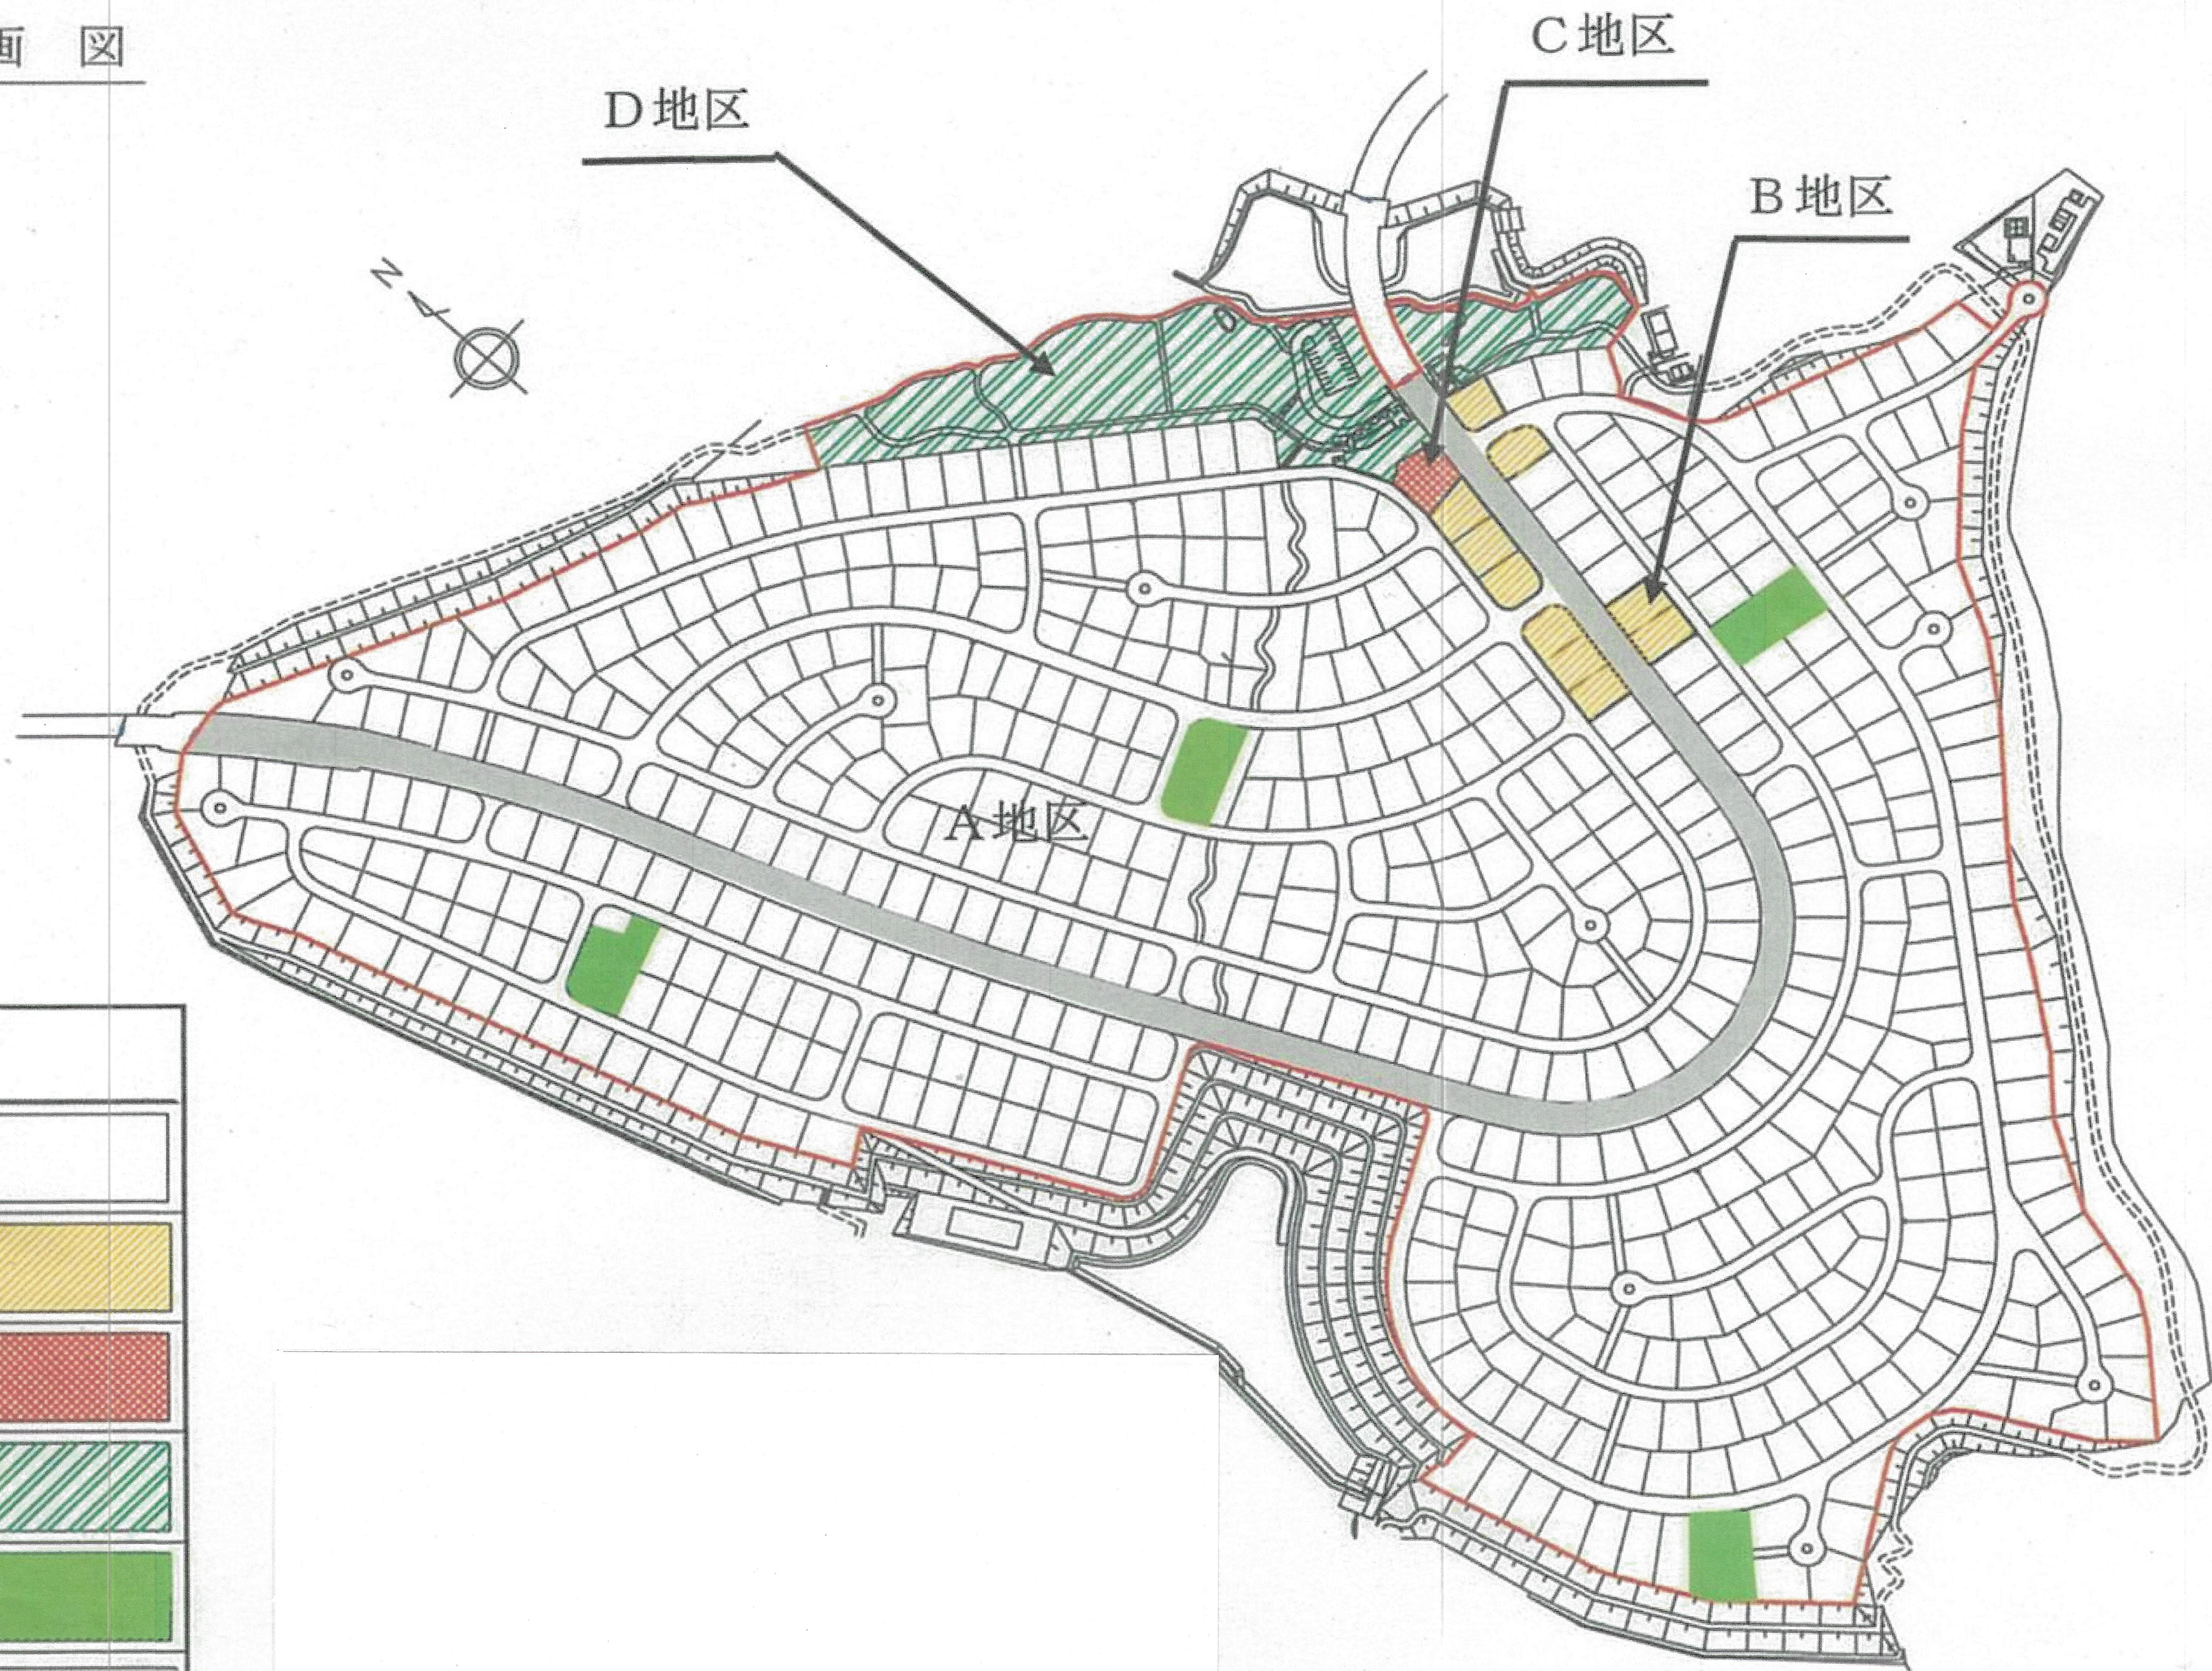

凡 例	
A地区	
B地区	
C地区	
D地区	
地区施設 (公園)	
地区施設 (道路)	
地区計画区域	