



標準横断面図 - 1 S=1:200 (A1)
S=1:400 (A3)

A - A'

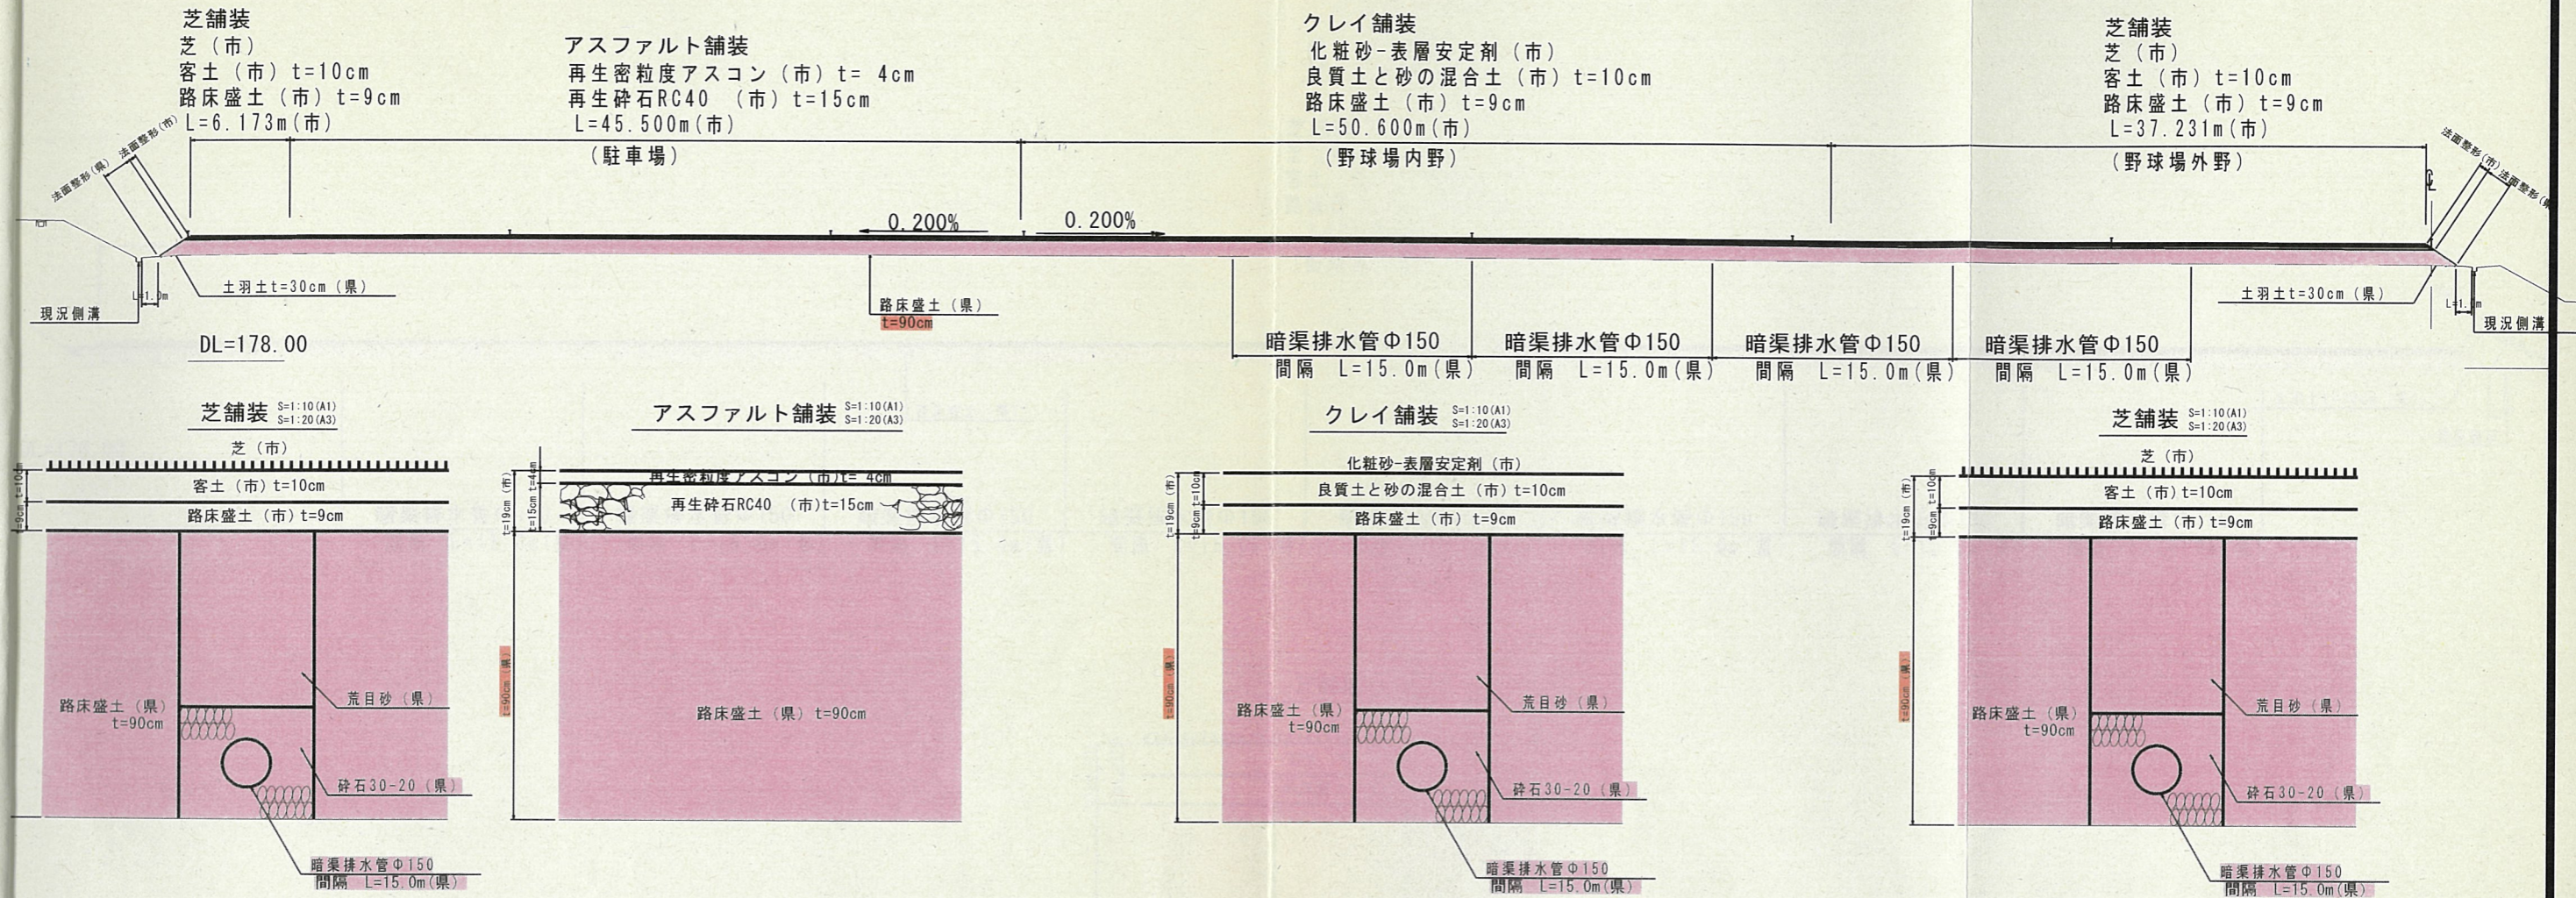

B - B'

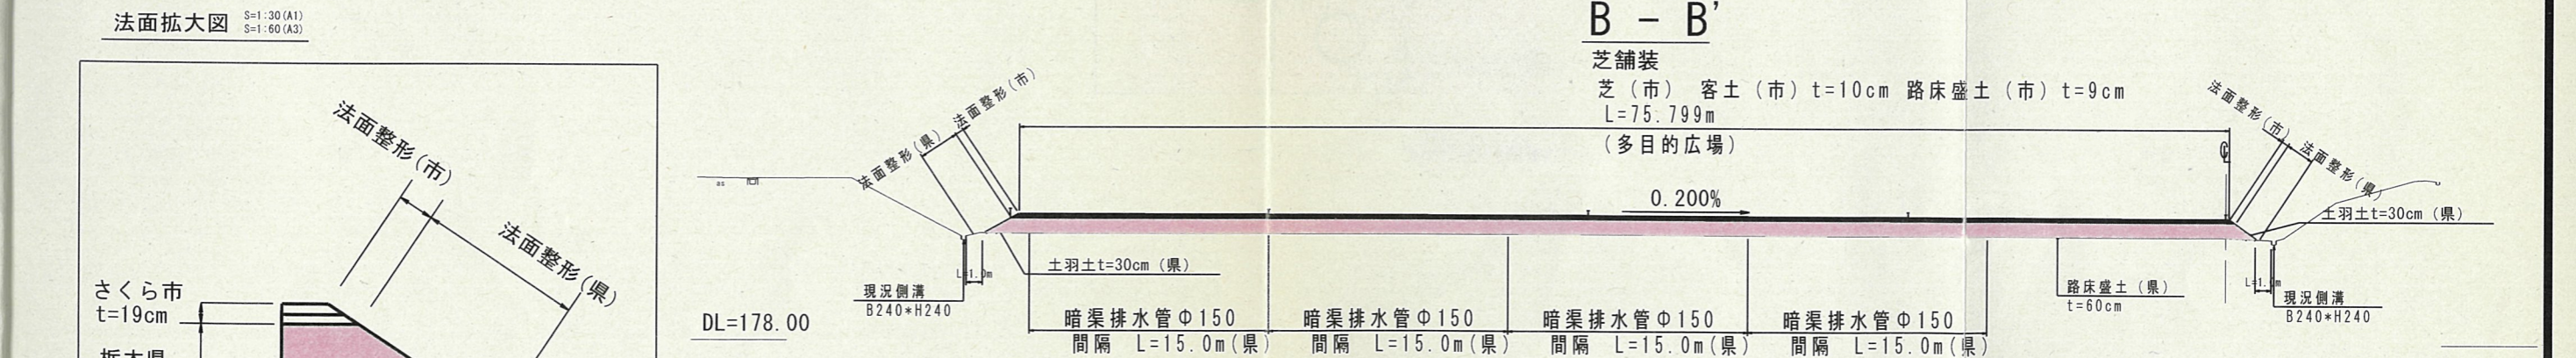

現況
栃木県施工範囲
さくら市施工範囲

工事名	平成24年度 急傾斜地崩壊対策附帯工事 倉ヶ崎その26 (補助砂防)
図面名	標準横断面図-1
作成年月日	平成25年1月18日
縮尺	図示 図面番号 3/9
会社名	株式会社新日本建設コンサルタンツ
事務所名	栃木県矢板土木事務所