


氏家駅西口広場平面図

S=1:200

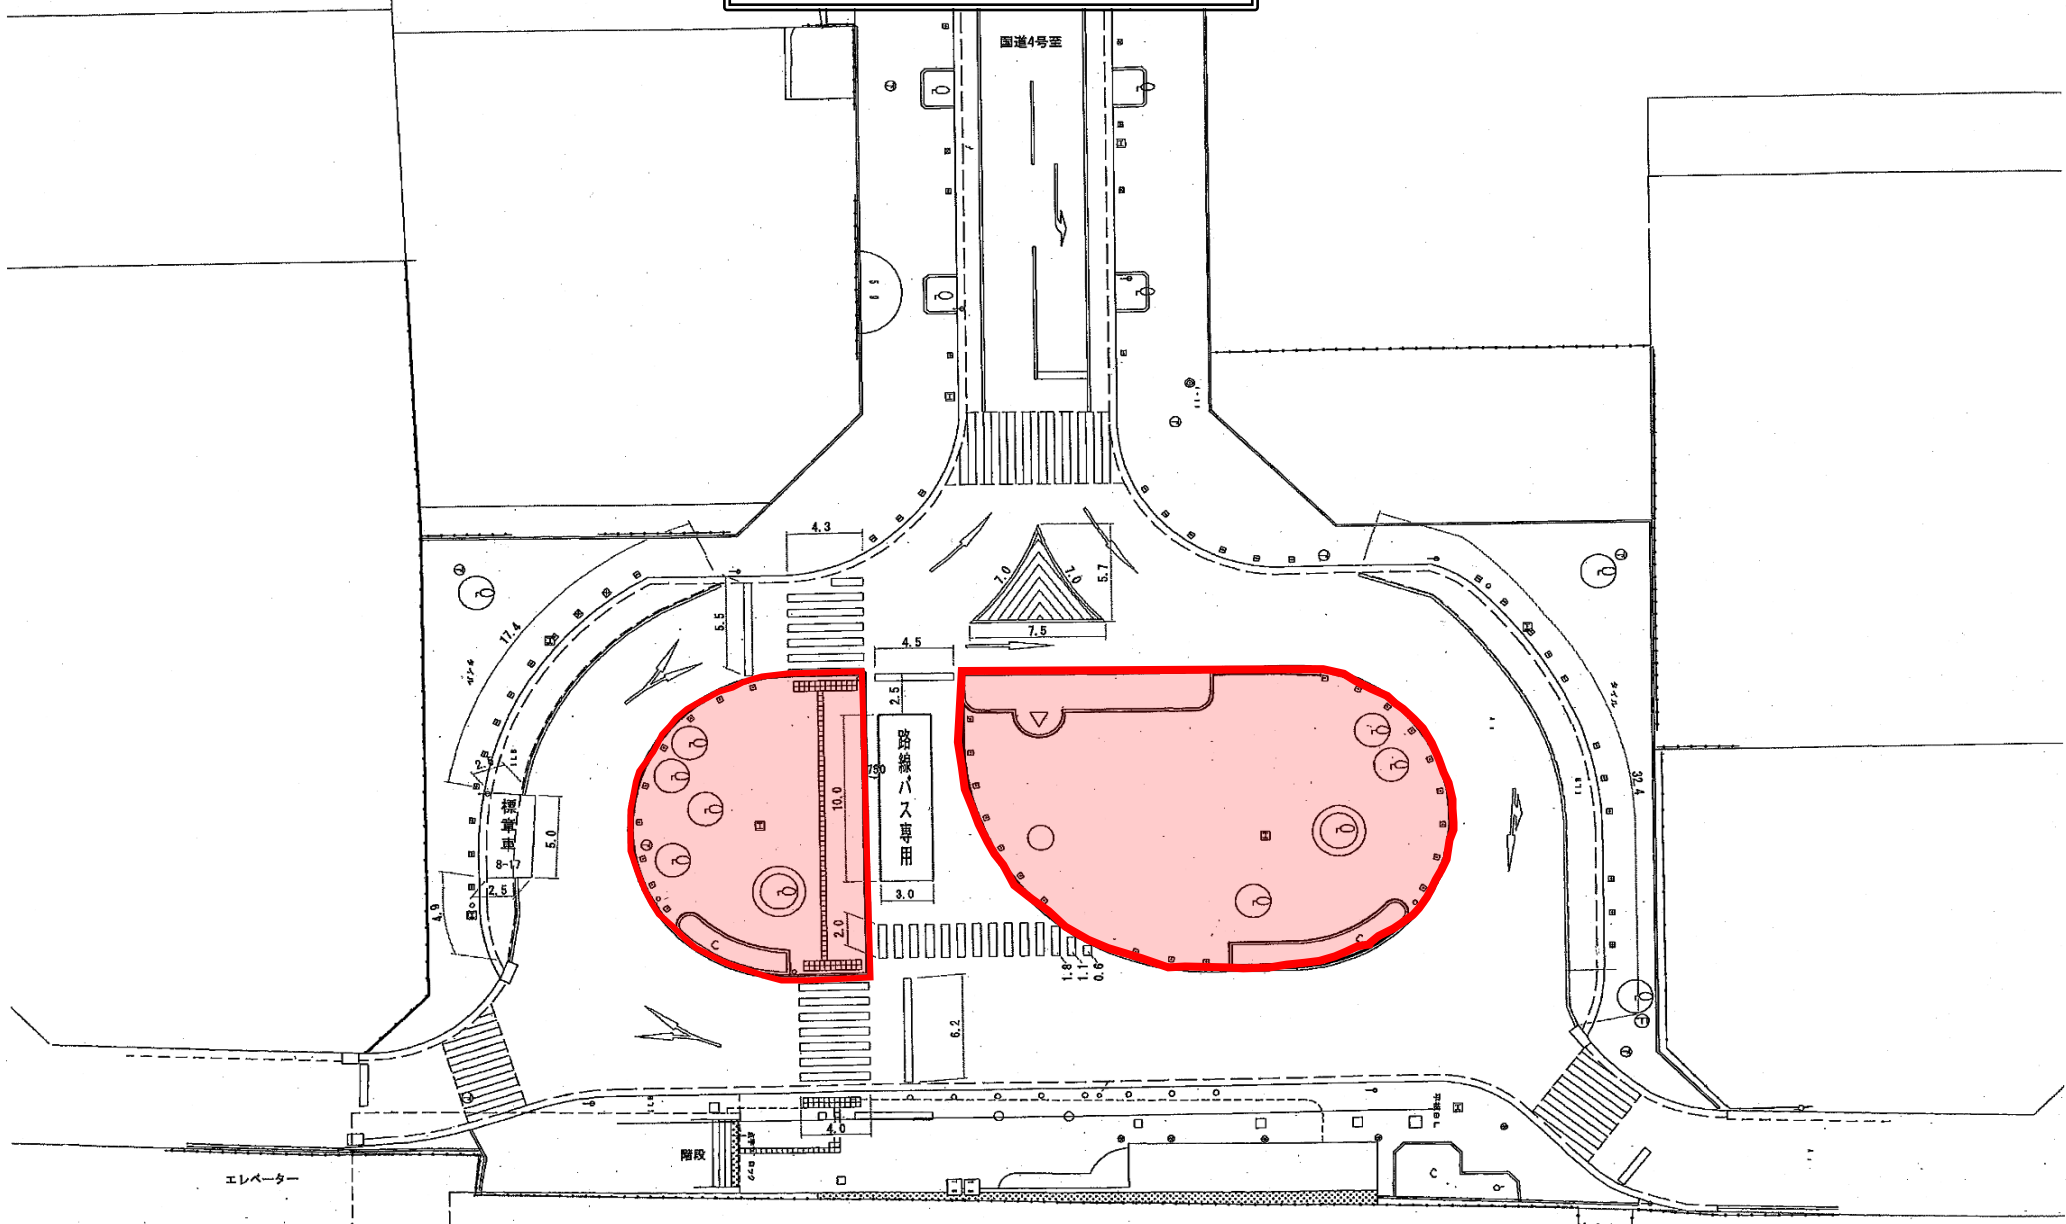

交通広場

氏家駅

